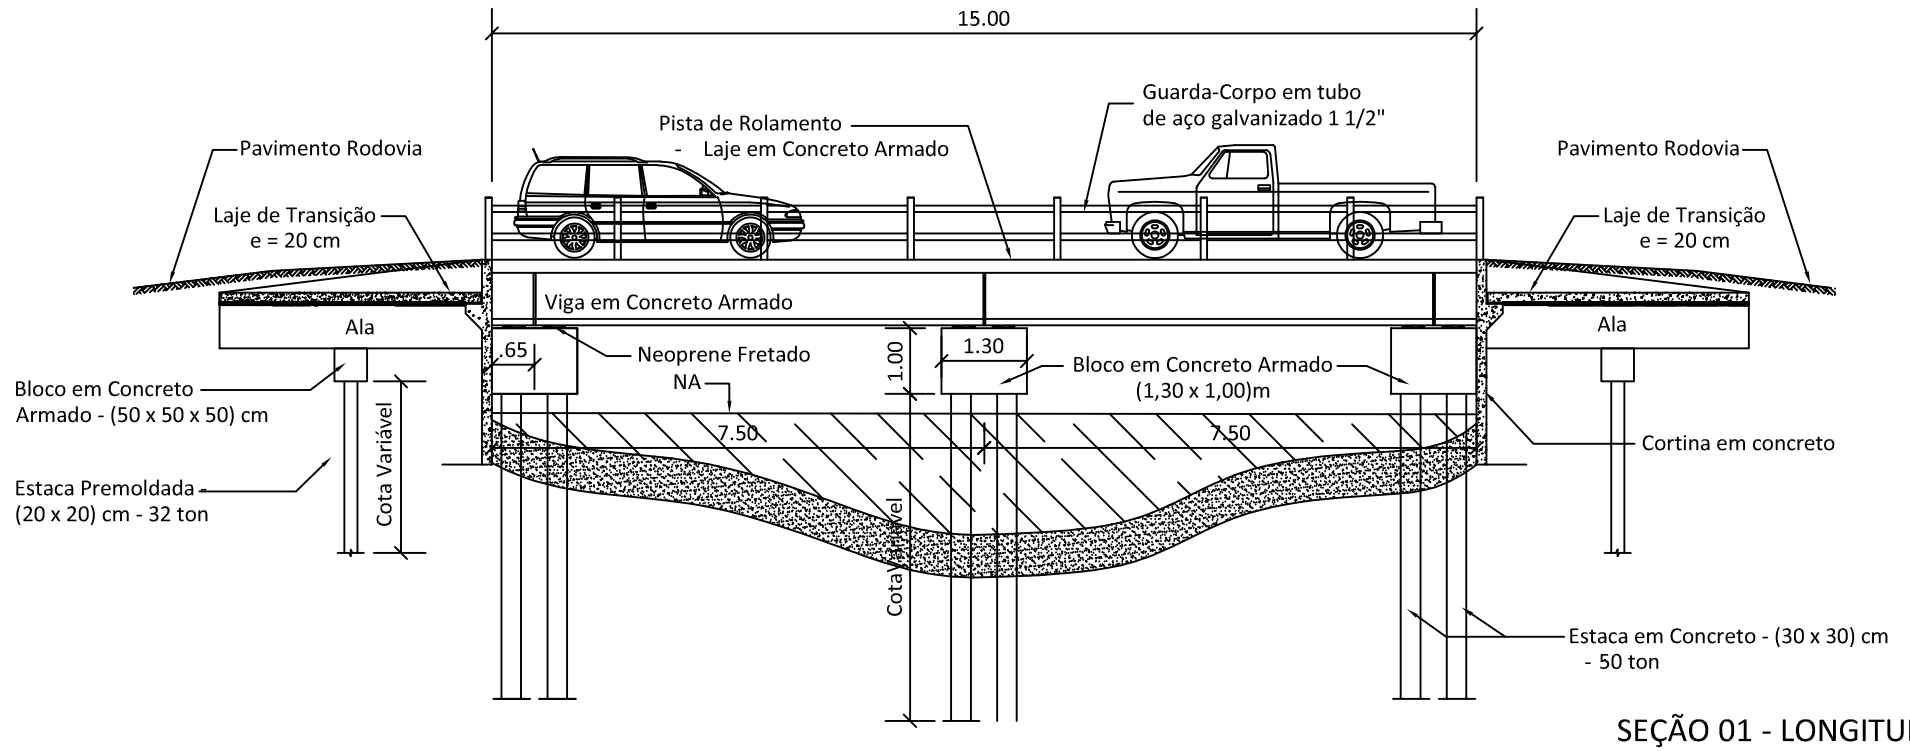

SEÇÃO 01 - LONGITUDINAL

- ESCALA: 1 / 125

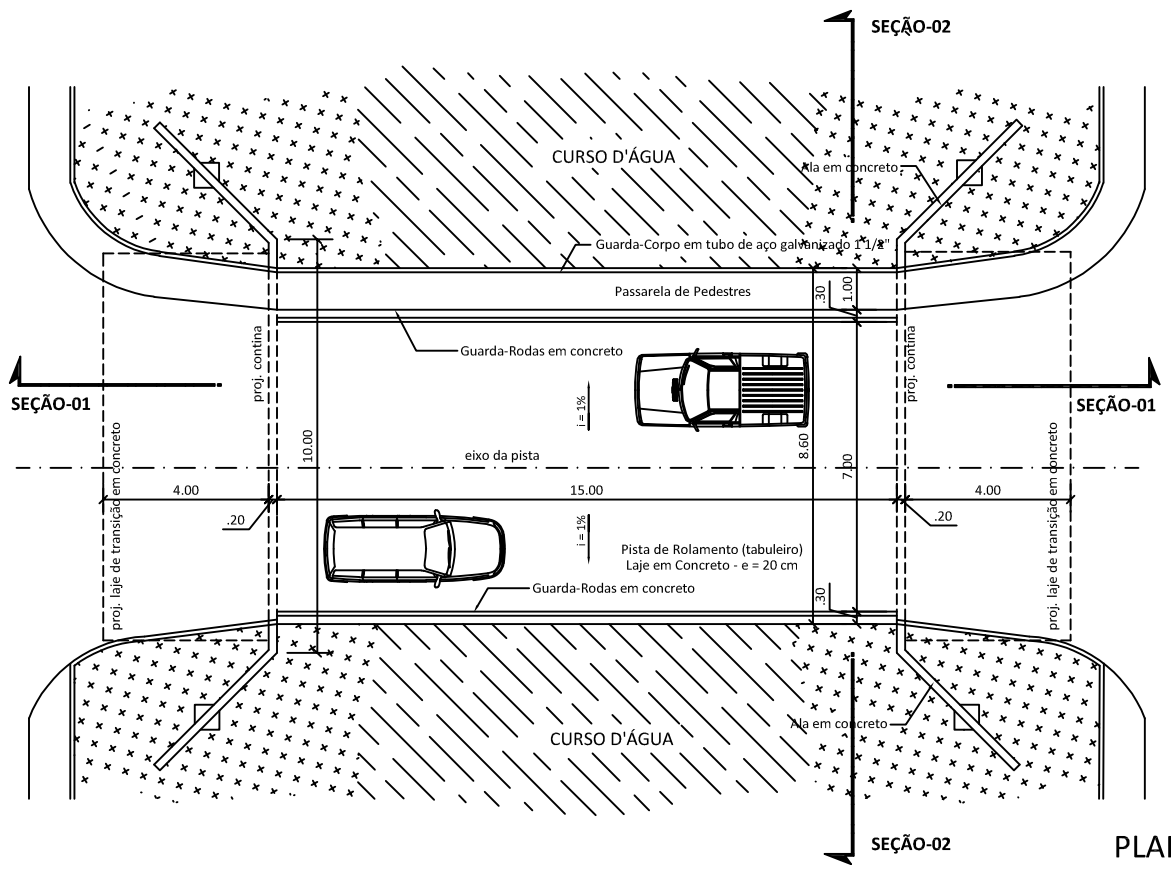

PLANTA ESQUEMÁTICA DA PONTE

- ESCALA: 1 / 125

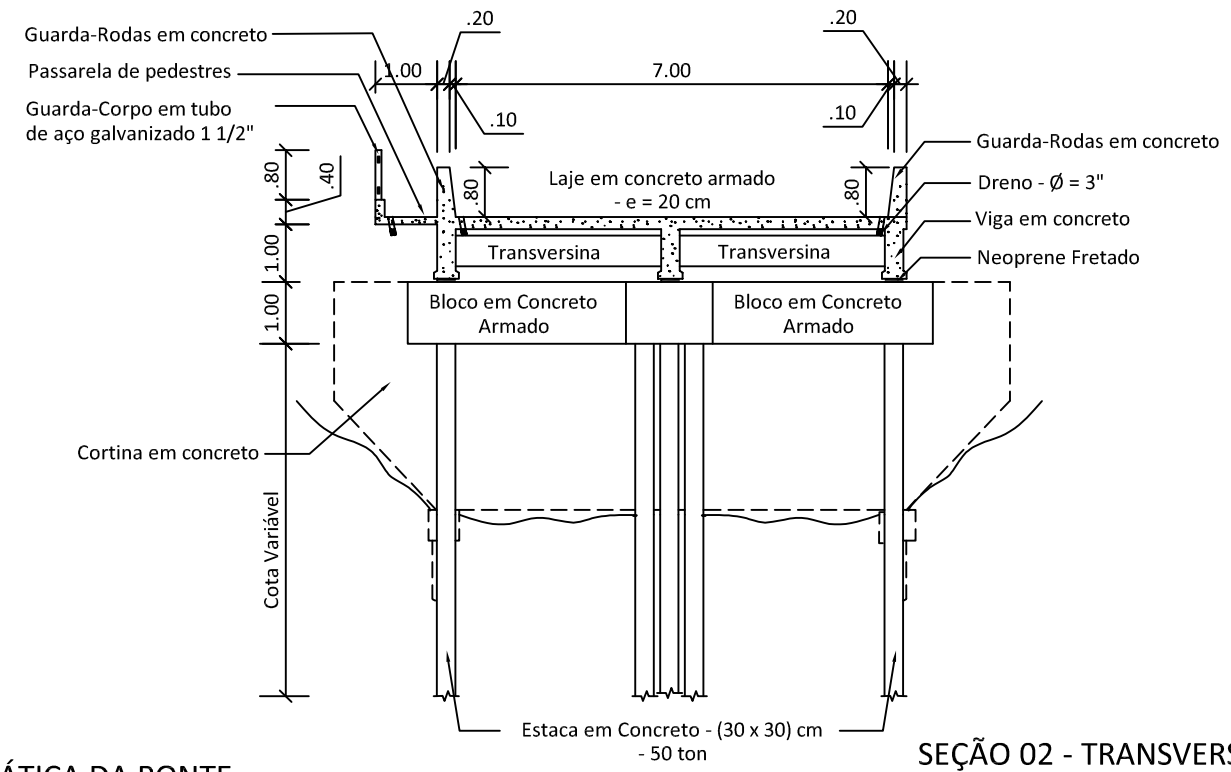

SEÇÃO 02 - TRANSVERSAL

- ESCALA: 1 / 125

PREFEITURA MUNICIPAL DE CONCEIÇÃO DO ARAGUAIA		
PROJETO BÁSICO DE PONTE DE CONCRETO	COMPRIMENTO = 15,00 M	
DIMENSÕES (15,00 x 8,60)m	CONTEÚDO - PLANTA ESQUEMÁTICA DA PONTE - SEÇÕES 01 E 02	ESCALA INDICADAS
DATA MAIO / 2022		PRANCHA
VERSÃO V-01	LOCAL: PONTE SOBRE O IG. MATINHA MUNICÍPIO DE SANTA MARIA DAS BARREIRAS PA-327 / 6º N.R.	PONTE - 15,00 m ÚNICA