


PLANTA ESQUEMÁTICA DA PONTE
- ESCALA: 1 / 125

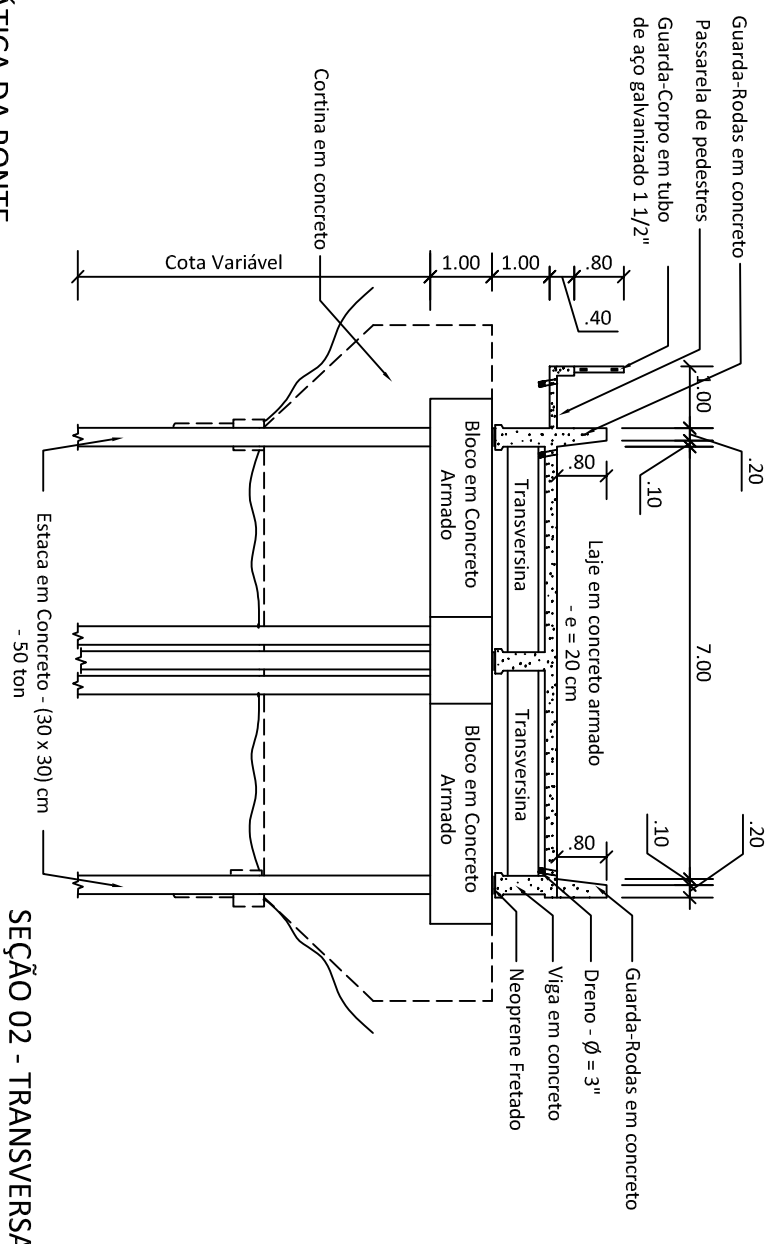

		PREFEITURA MUNICIPAL DE CONCEIÇÃO DO ARAGUAIA	
PROJETO BÁSICO DE PONTE DE CONCRETO		COMPRIMENTO = 15,00 M	
PLANTA ESQUEMÁTICA DA PONTE		SEÇÕES 01 E 02	
DIMENSÕES (15,00 x 8,60)m	DATA MAIO / 2022	LOCAL: PONTE SOBRE O IG. NAZARÉ MUNICÍPIO DE CONCEIÇÃO DO ARAGUAIA PA-327 / 6ª N.R.	ESCALA INDICADAS PONTE - 15,00 m ÚNICA
VERSÃO V-01	PROJETO BÁSICO DE PONTE DE CONCRETO	COMPRIMENTO = 15,00 M	ESCALA INDICADAS