




SEÇÃO 01 - LONGITUDINAL  
- ESCALA: 1 / 125

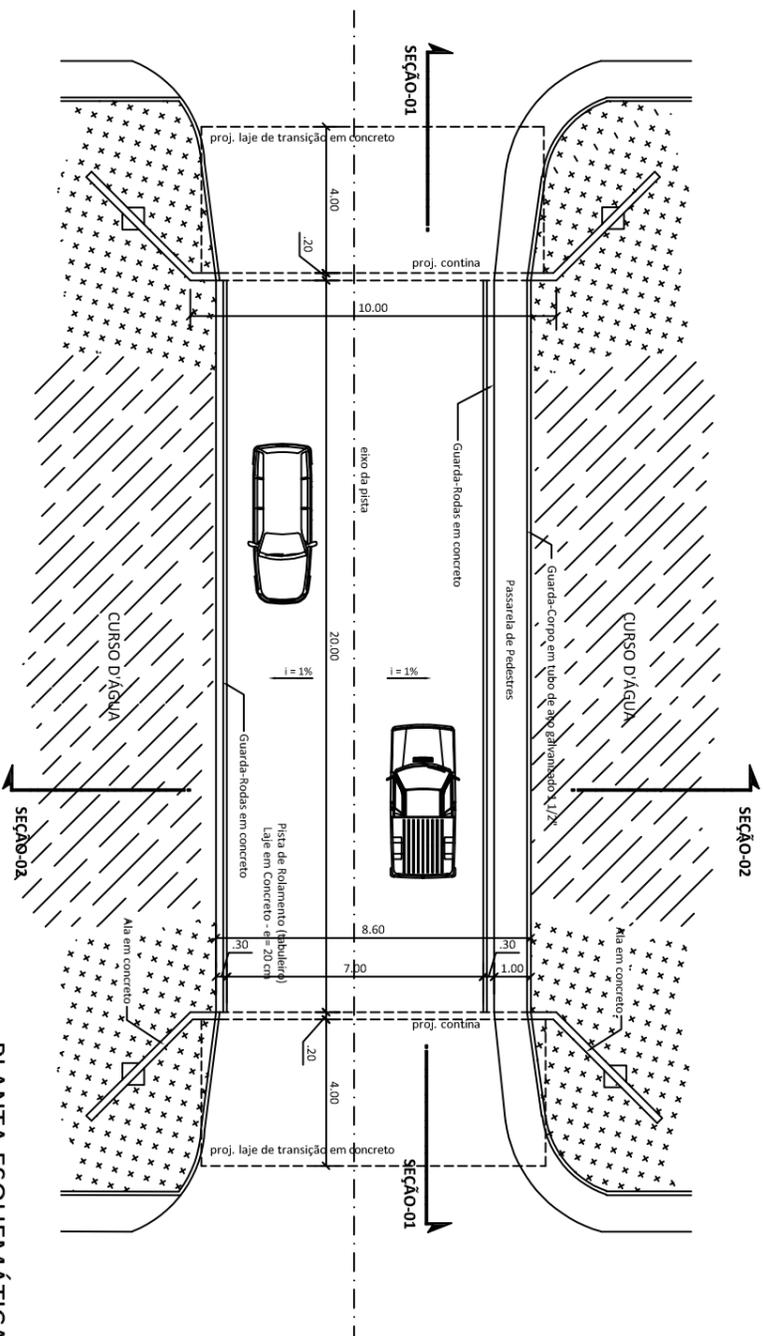

PLANTA ESQUEMÁTICA DA PONTE  
- ESCALA: 1 / 125

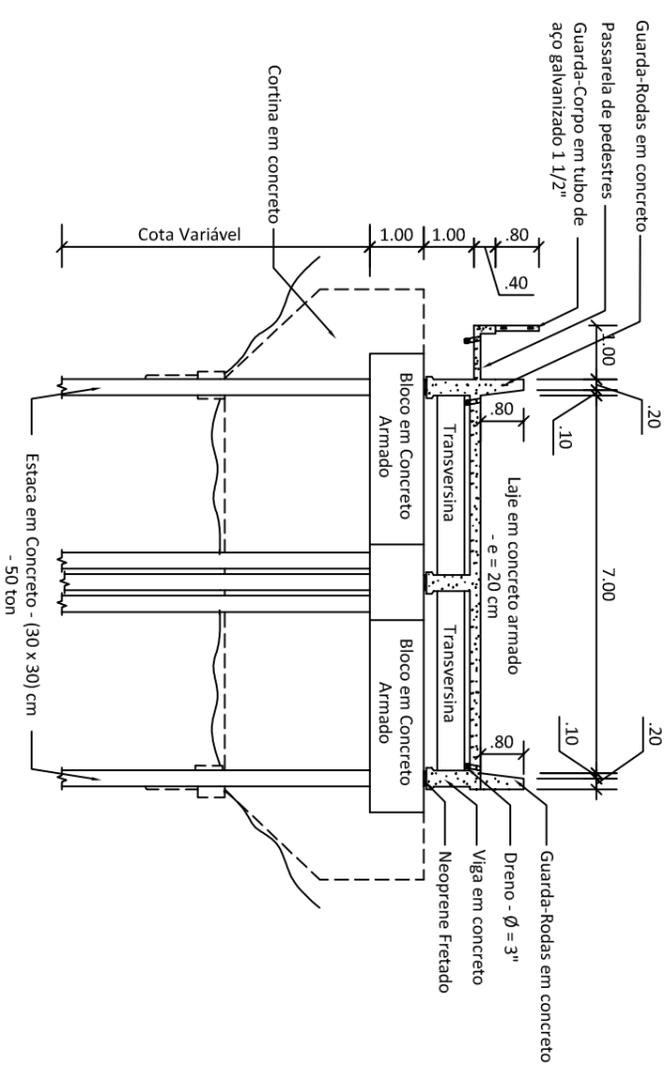

SEÇÃO 02 - TRANSVERSAL  
- ESCALA: 1 / 125

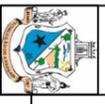		PREFEITURA MUNICIPAL DE CONCEIÇÃO DO ARAGUAIA			
		PROJETO BÁSICO DE PONTE DE CONCRETO	COMPRIMENTO = 20,00 M		
DIMENSÕES (20,00 x 8,60)m		CONTÍTUO		ESCALA INDICADAS	
DATA MAIO / 2022	- PLANTA ESQUEMÁTICA DA PONTE		FRANCHA		PONTE - 20,00 m
VERSÃO V-01	- SEÇÕES 01 E 02		UNICA		
LOCAL:		PONTE SOBRE O IG. URUCU MUNICÍPIO DE SANTA MARIA DAS BARREIRAS PA-327 / 6ª N.R.		PONTE - 20,00 m	