



PLANTA
esc 1:50


Construir
Demolir

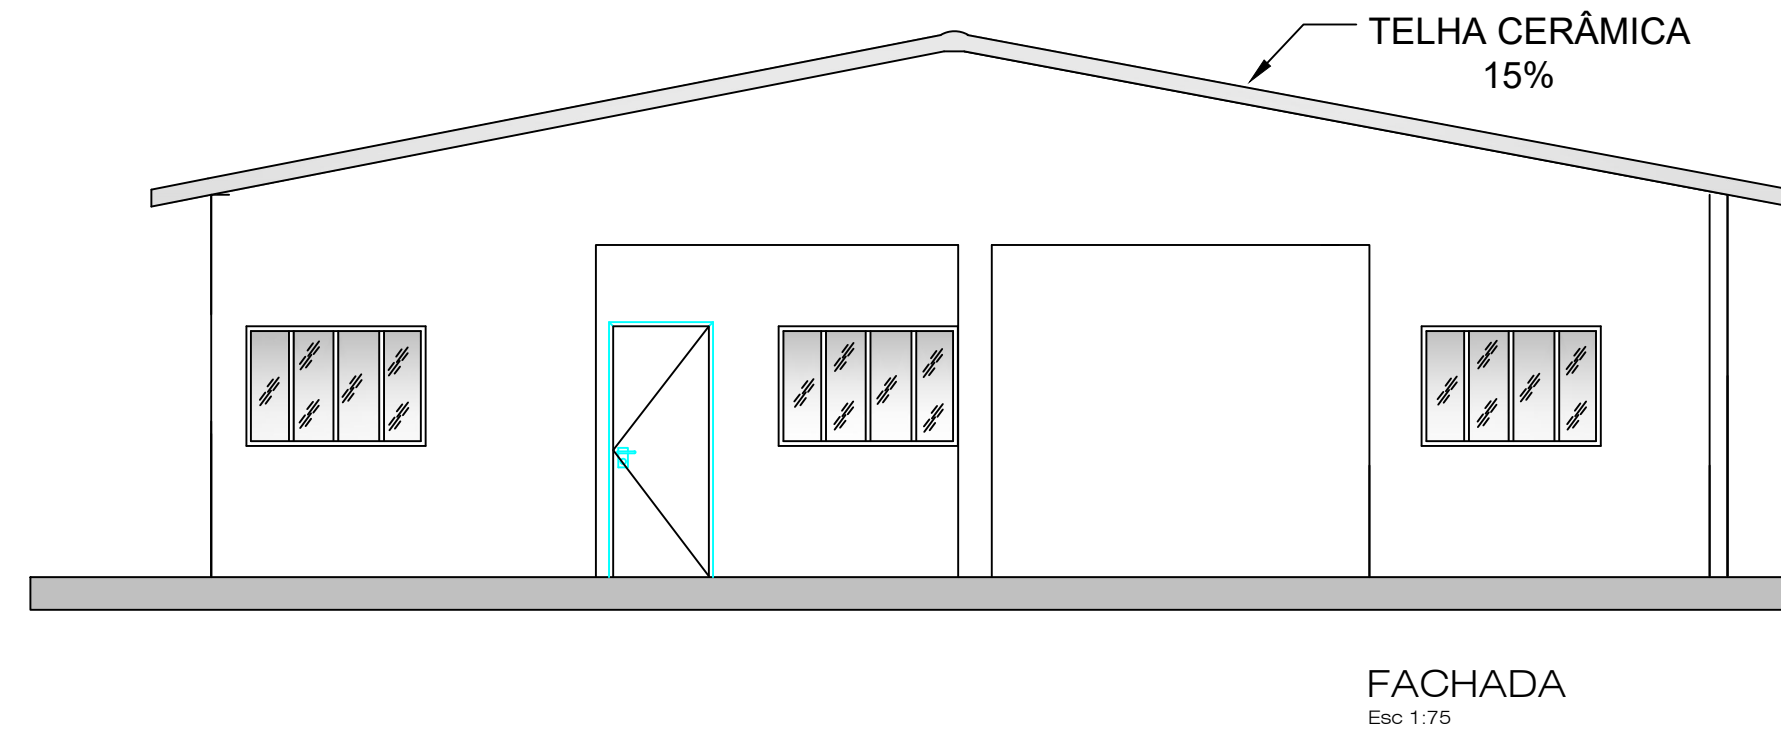


FACHADA
Esc 1:75

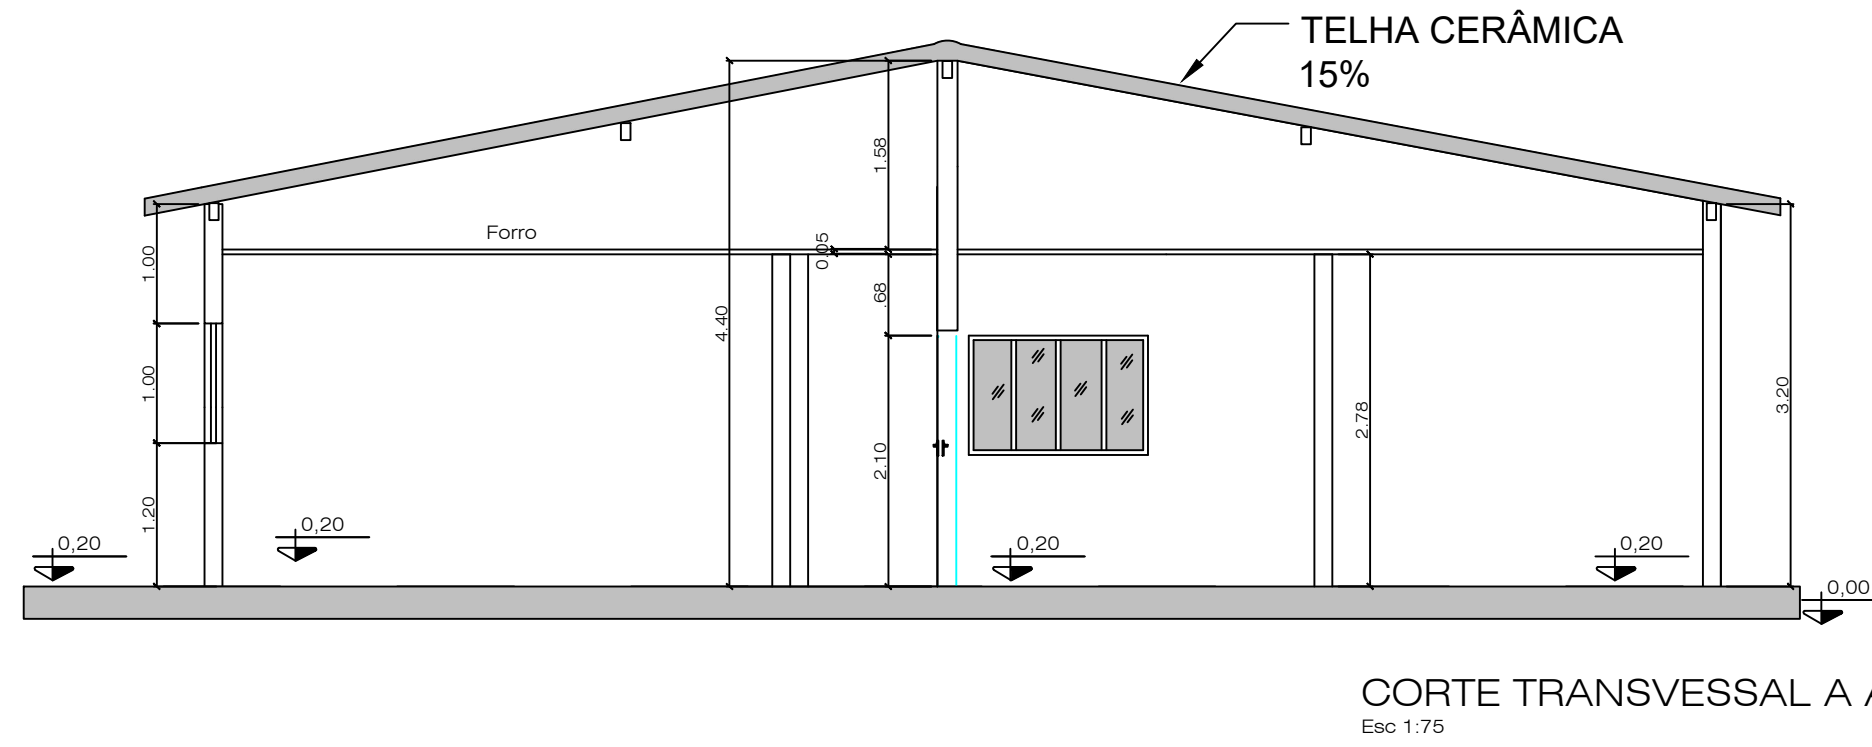


CORTE TRANSVERSAL A A
Esc 1:75

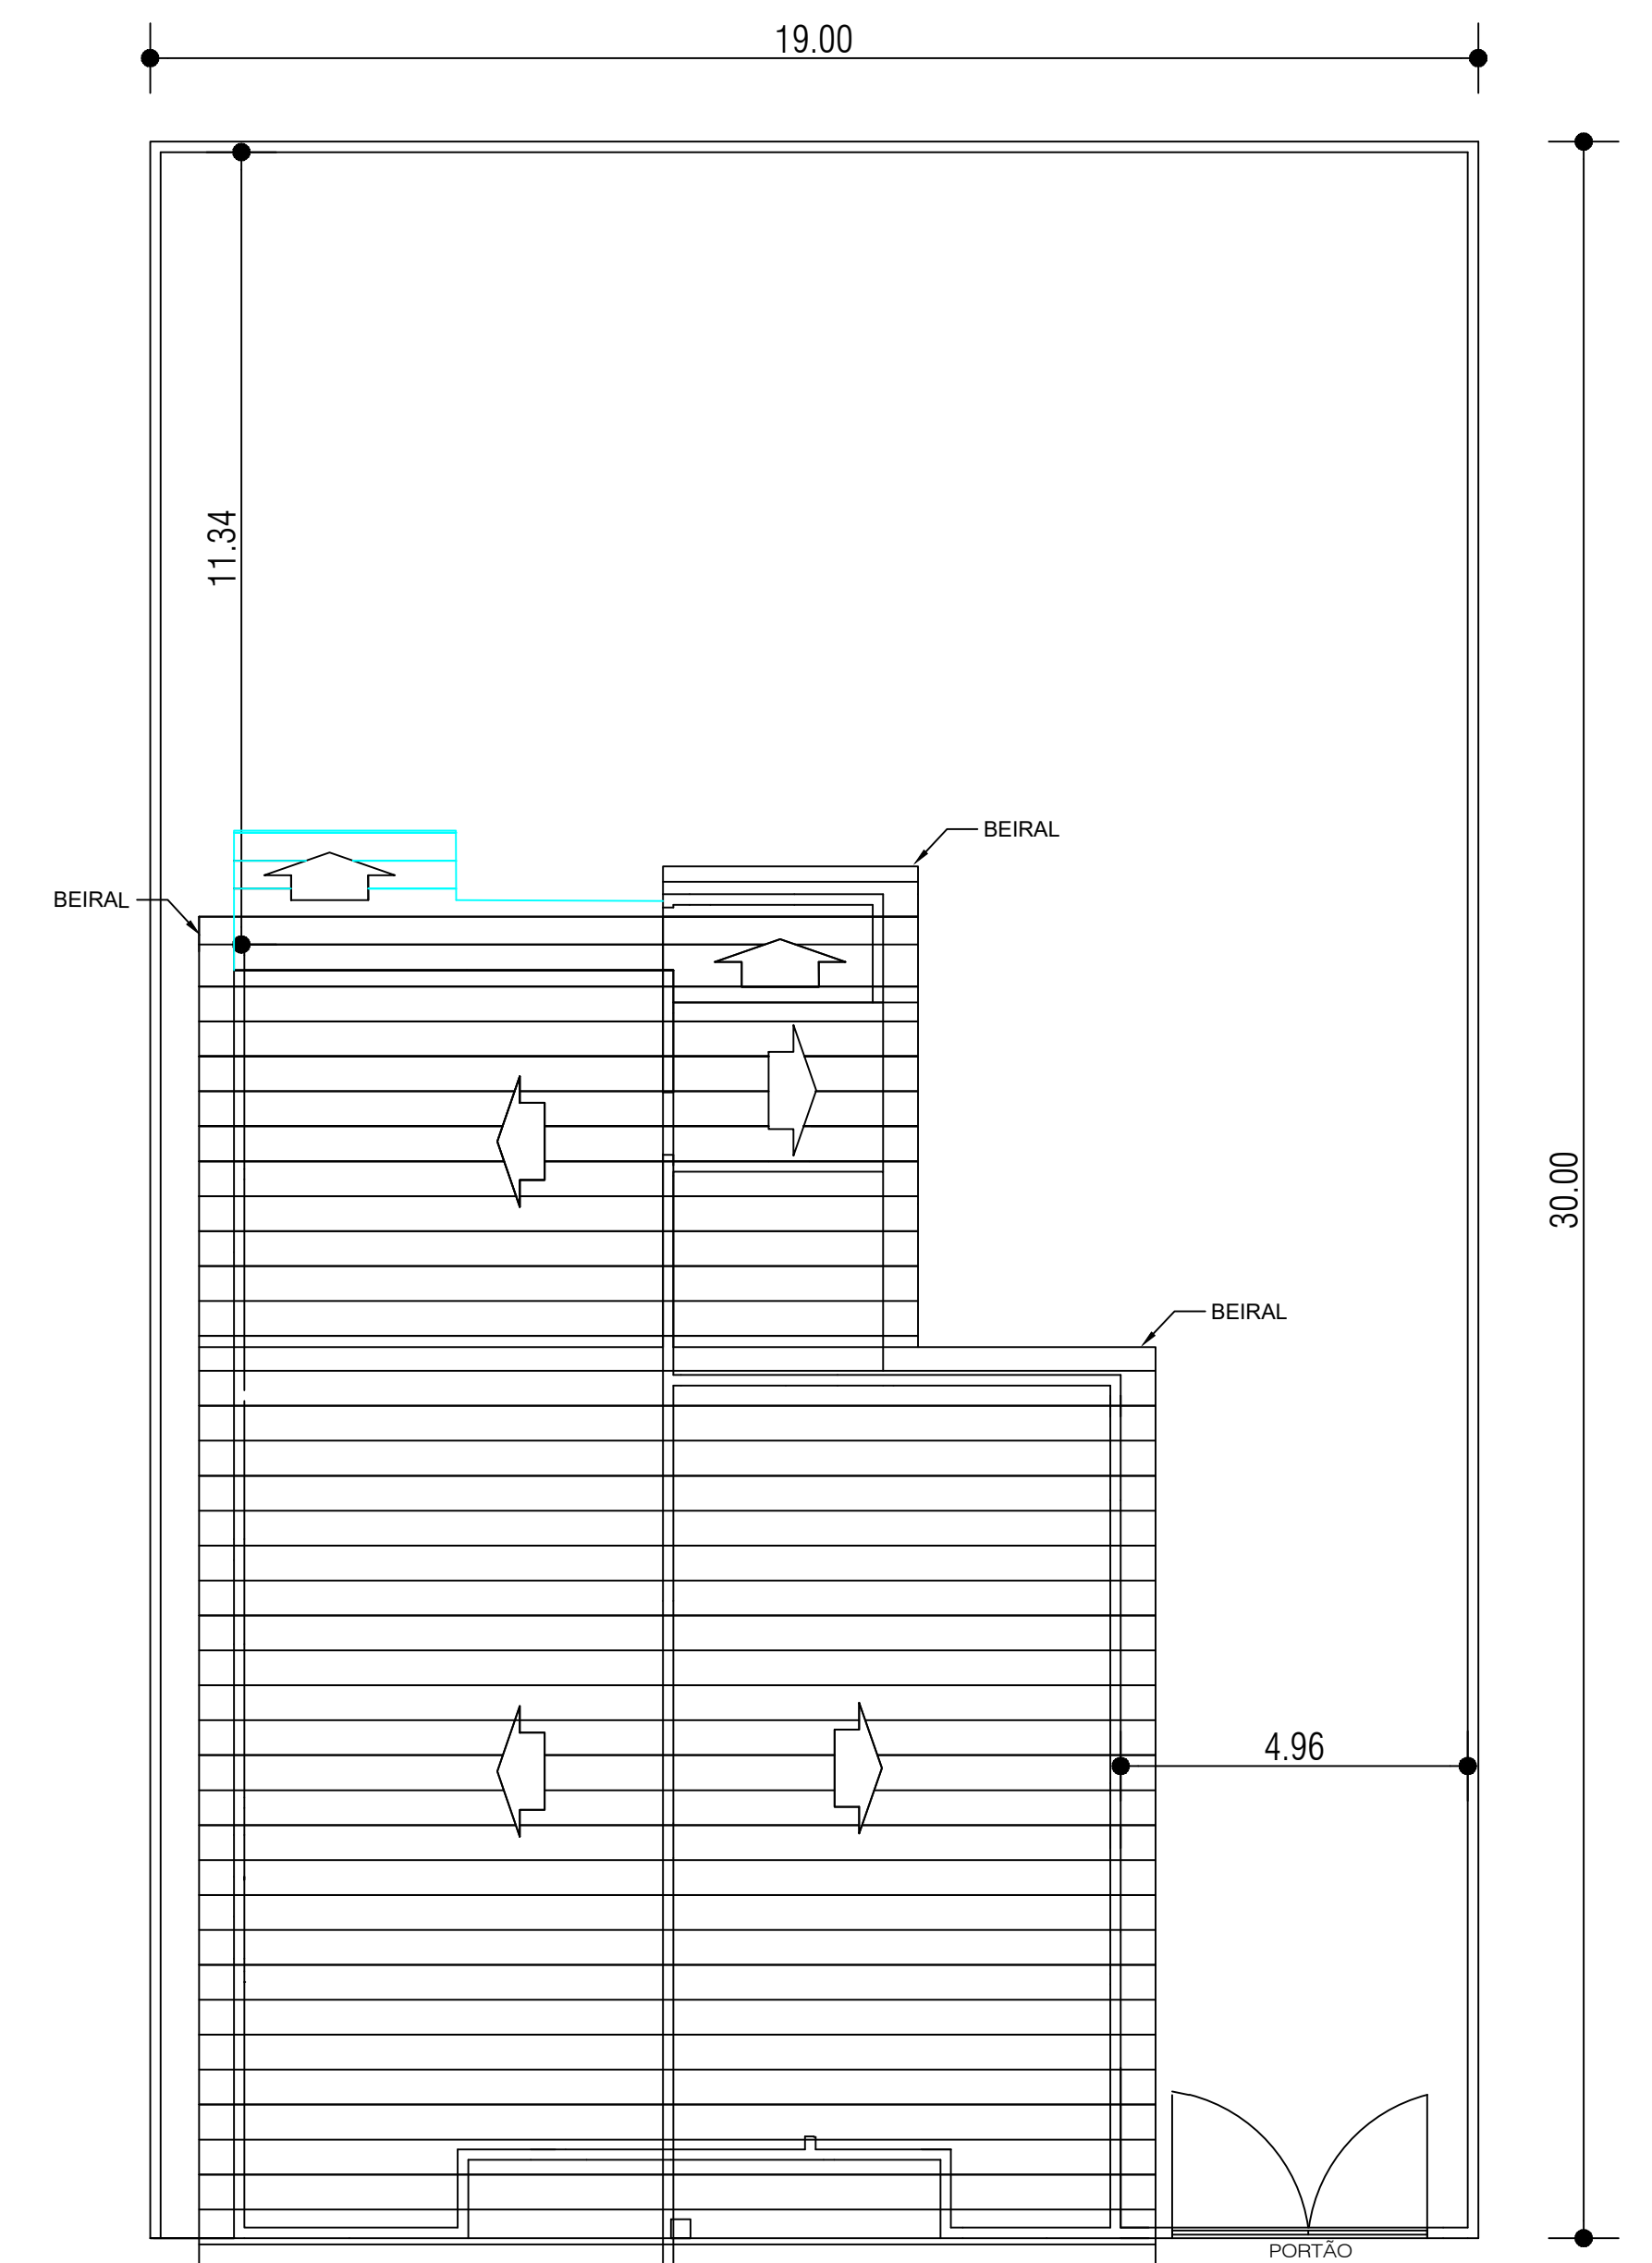

PLANTA DE LOCAÇÃO E COBERTURA
esc 1:125

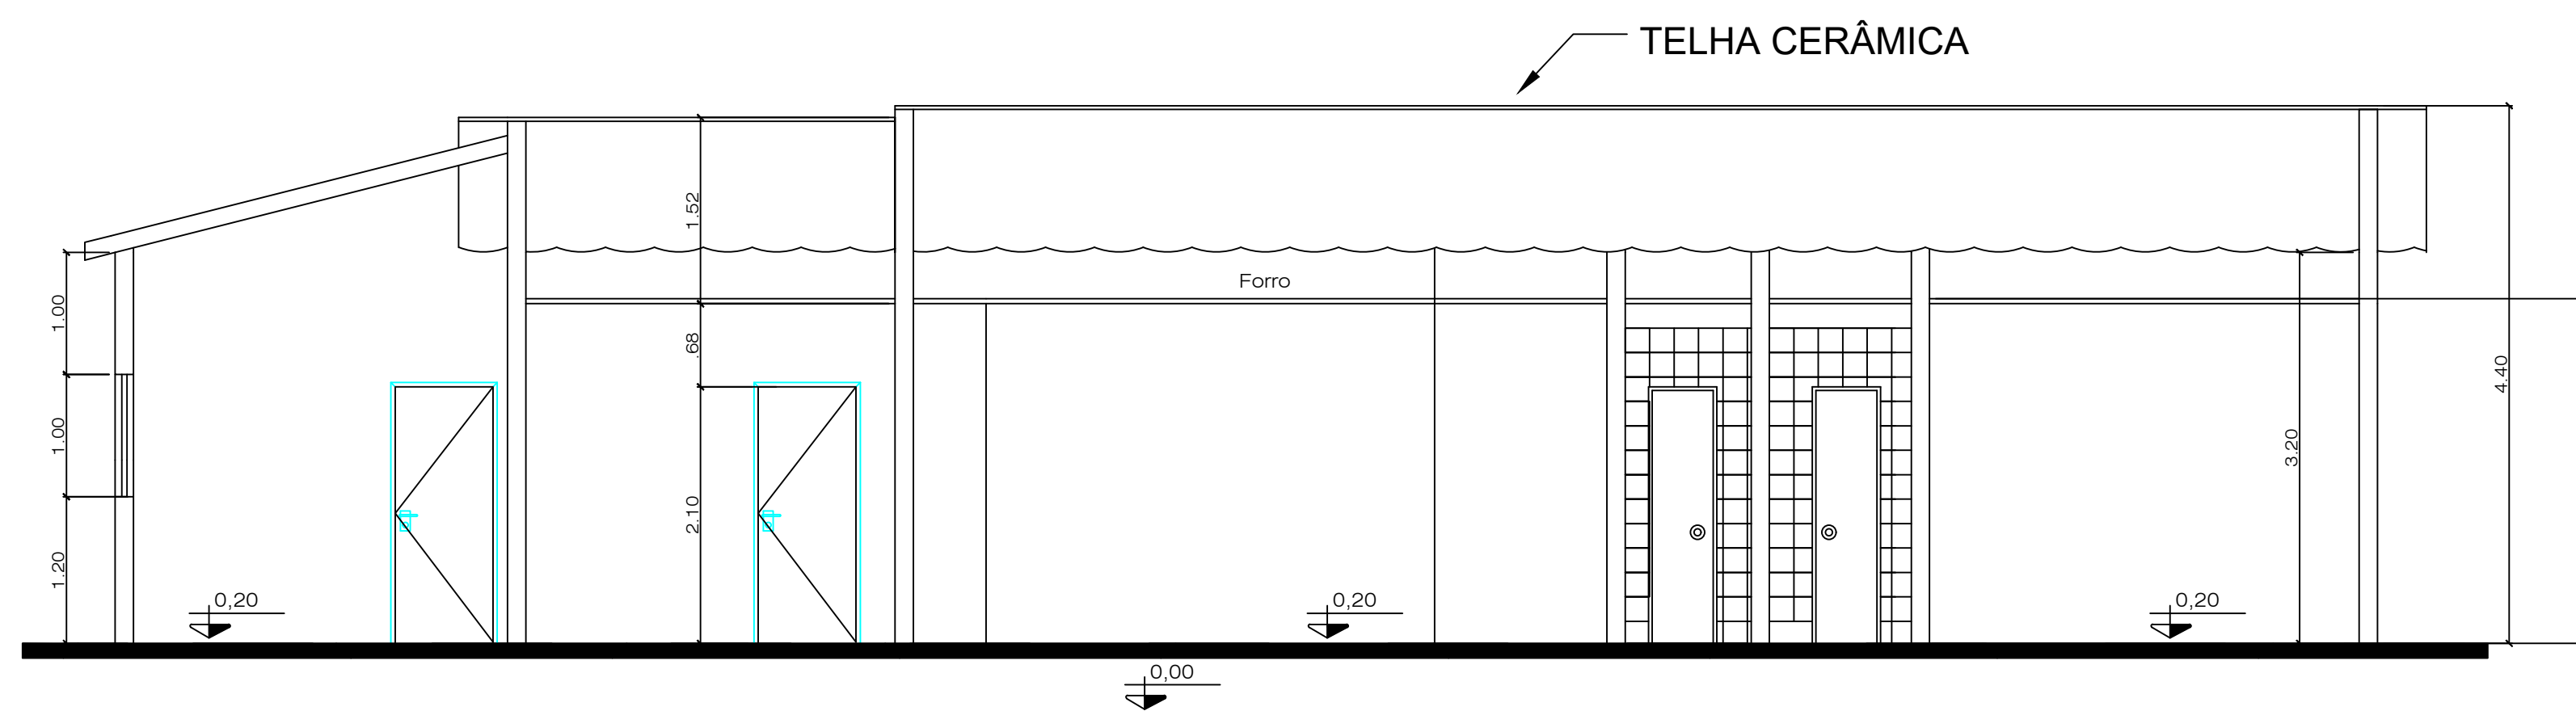

CORTE LONGITUDINAL B B
Esc 1:75

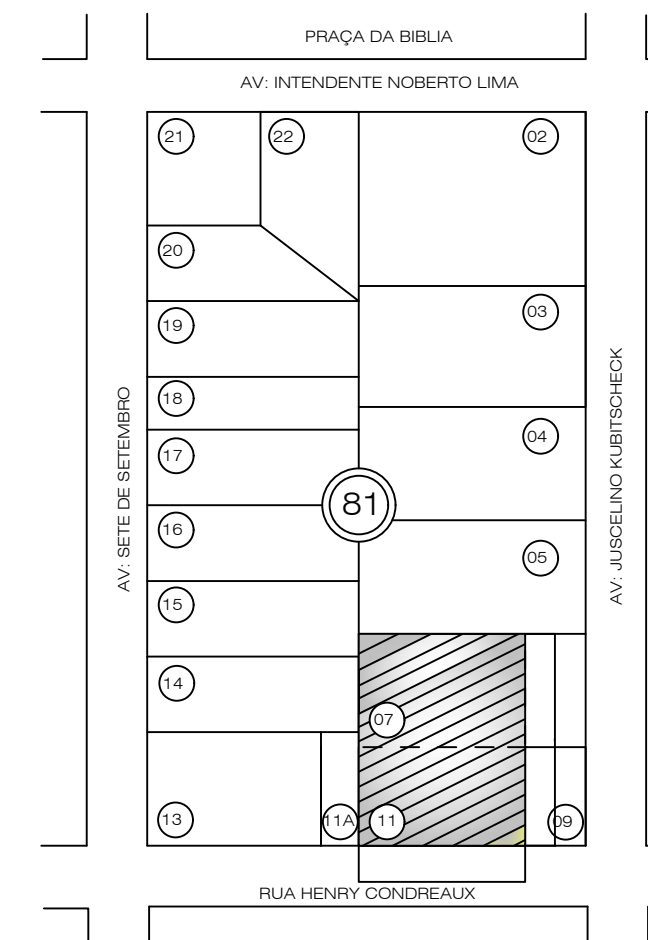

SITUAÇÃO
esc 1:1000

DLFO		CREA	
		 PREFEITURA MUNICIPAL DE CONCEIÇÃO DO ARAGUAIA	
PROPRIETÁRIO: PREFEITURA MUNICIPAL DE CONCEIÇÃO DO ARAGUAIA – PA PROJETO ARQUITETÔNICO: PLANTA DA ESTRATÉGIA DE SAÚDE DA FAMÍLIA JOSÉ CARLOS DE FARIA LAMEZA			
ENDEREÇO: RUA HENRY CONDREAUX, S/N			
ÁREA TOTAL 220,95 m ²		PREFEITURA MUNICIPAL DE CONCEIÇÃO DO ARAGUAIA – PA PROPRIETÁRIO DESENHISTA/ AUTO CAD: DIOMAR CARVALHO DE SOUSA RESP. TÉCNICO: WELLINGTON DOS REIS MENDES CREA/PA: 152023619-0	
OBSERVAÇÕES:			
FORMATO:		PLANTA BAIXA	
REVISÃO:		ESCALA: INDICADA DATA EMISSÃO: NOVEMBRO DE 2021	PRANCHA: 01/01