

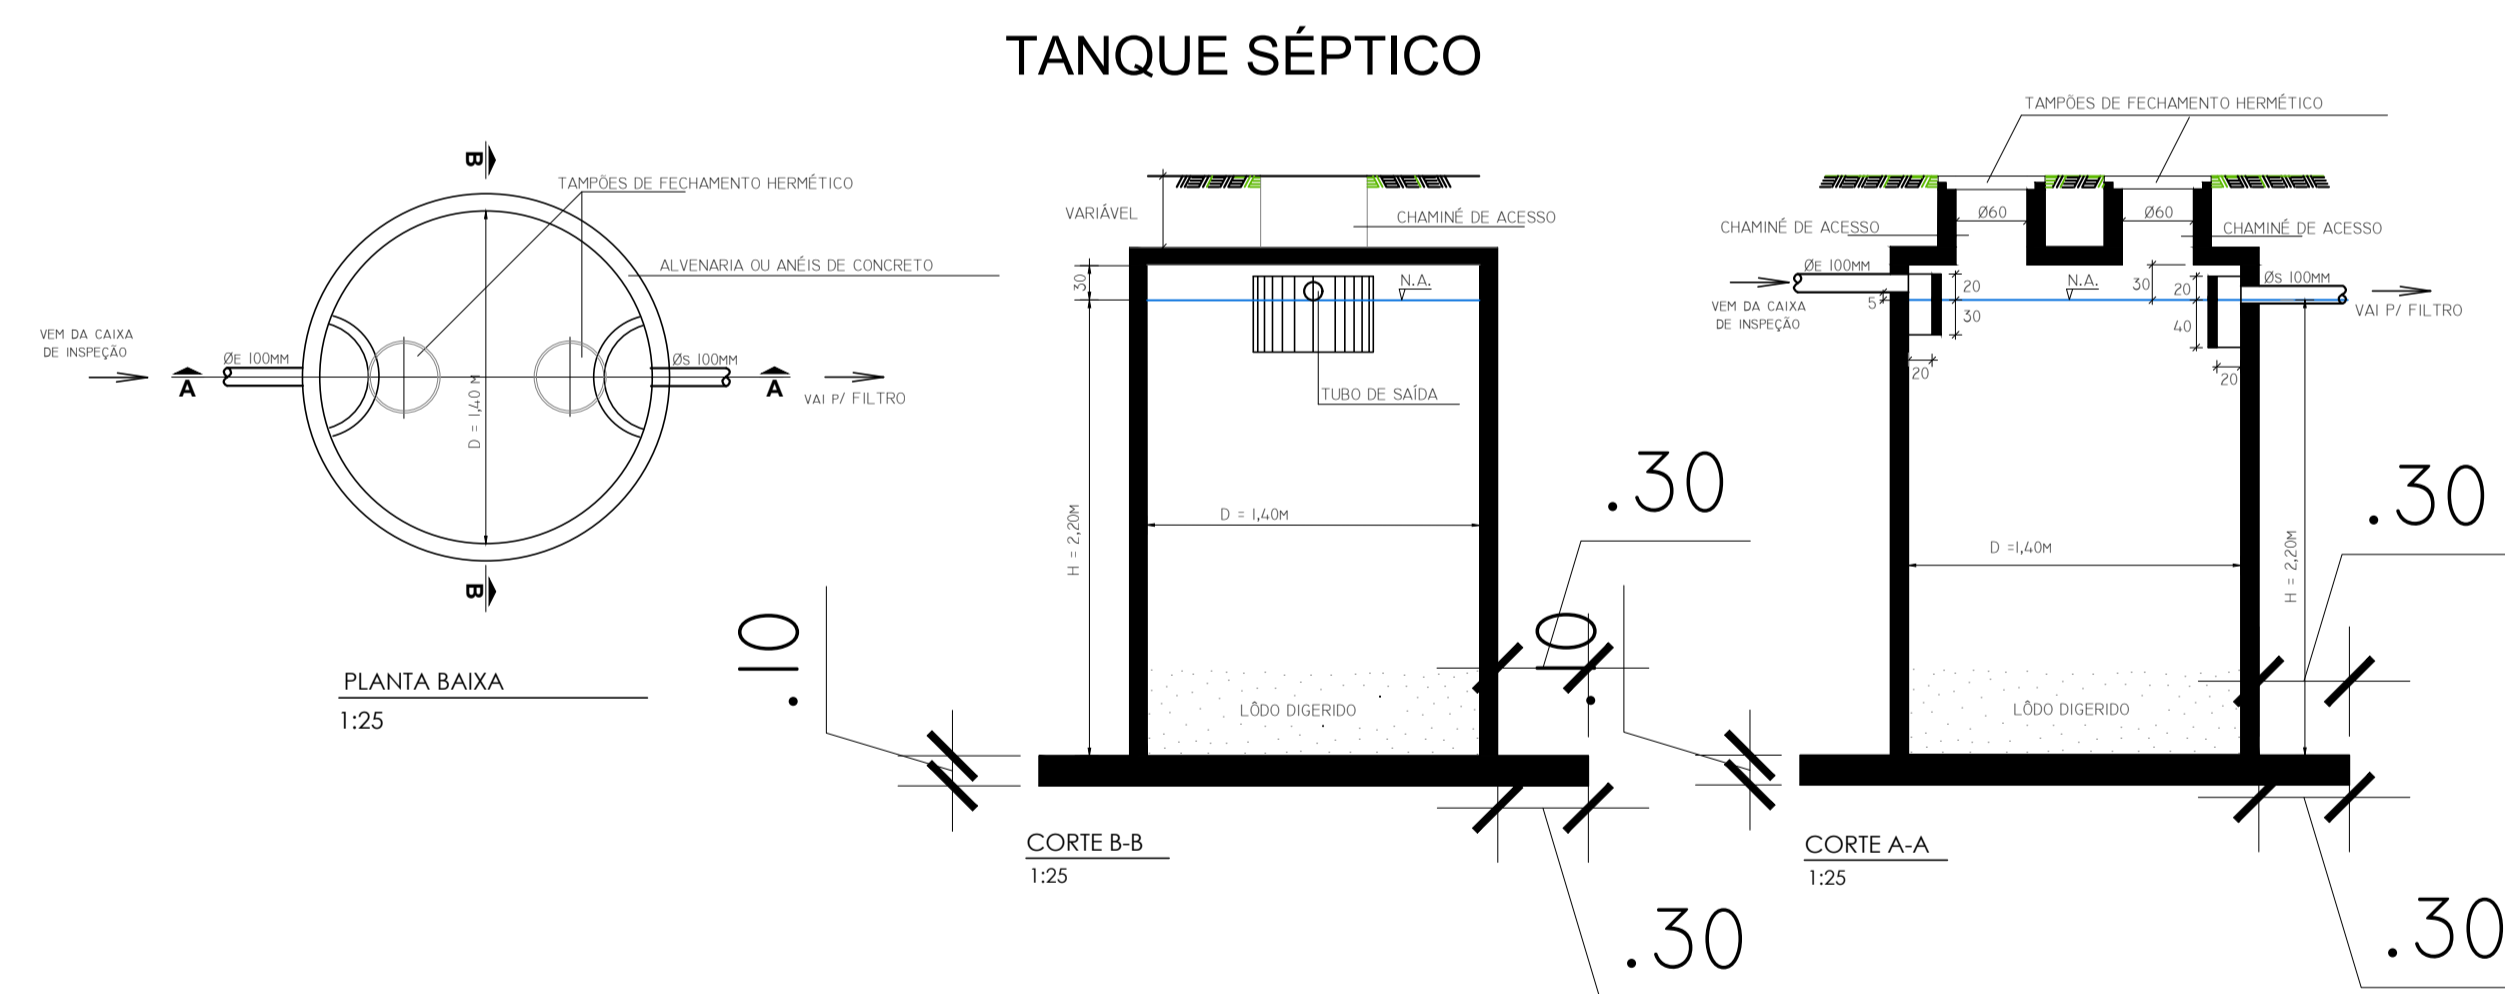
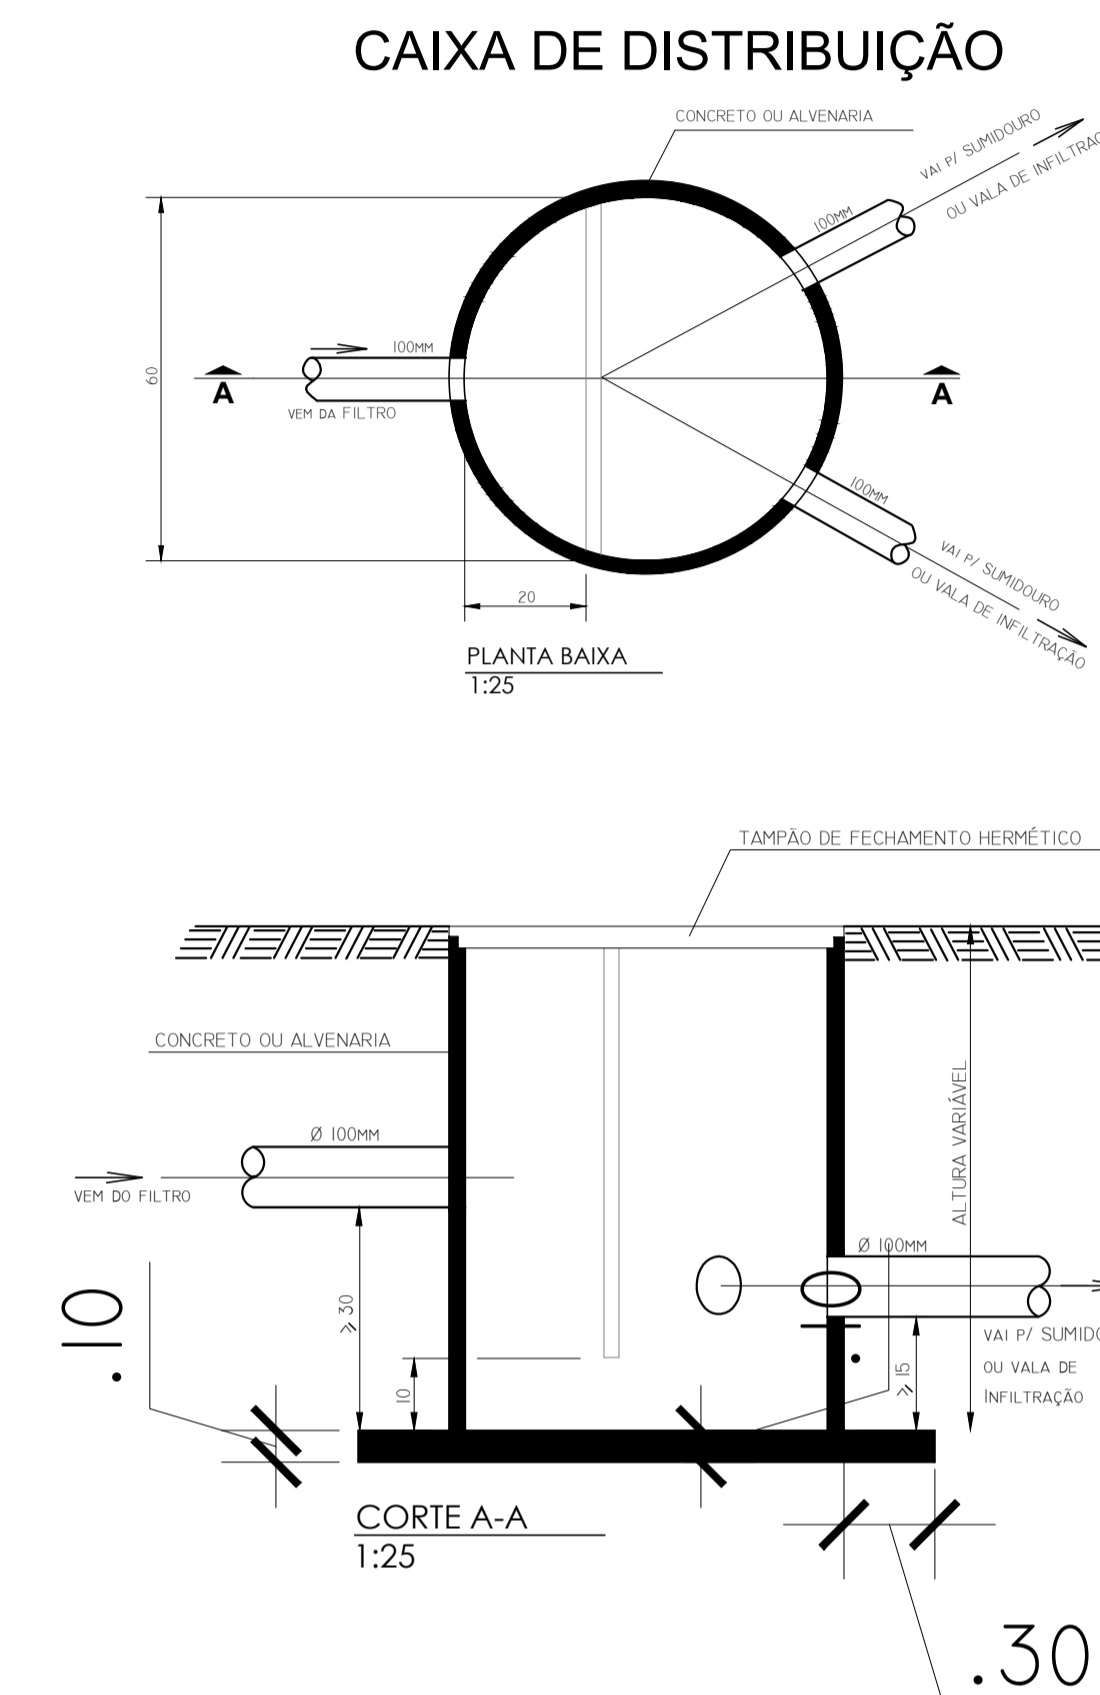
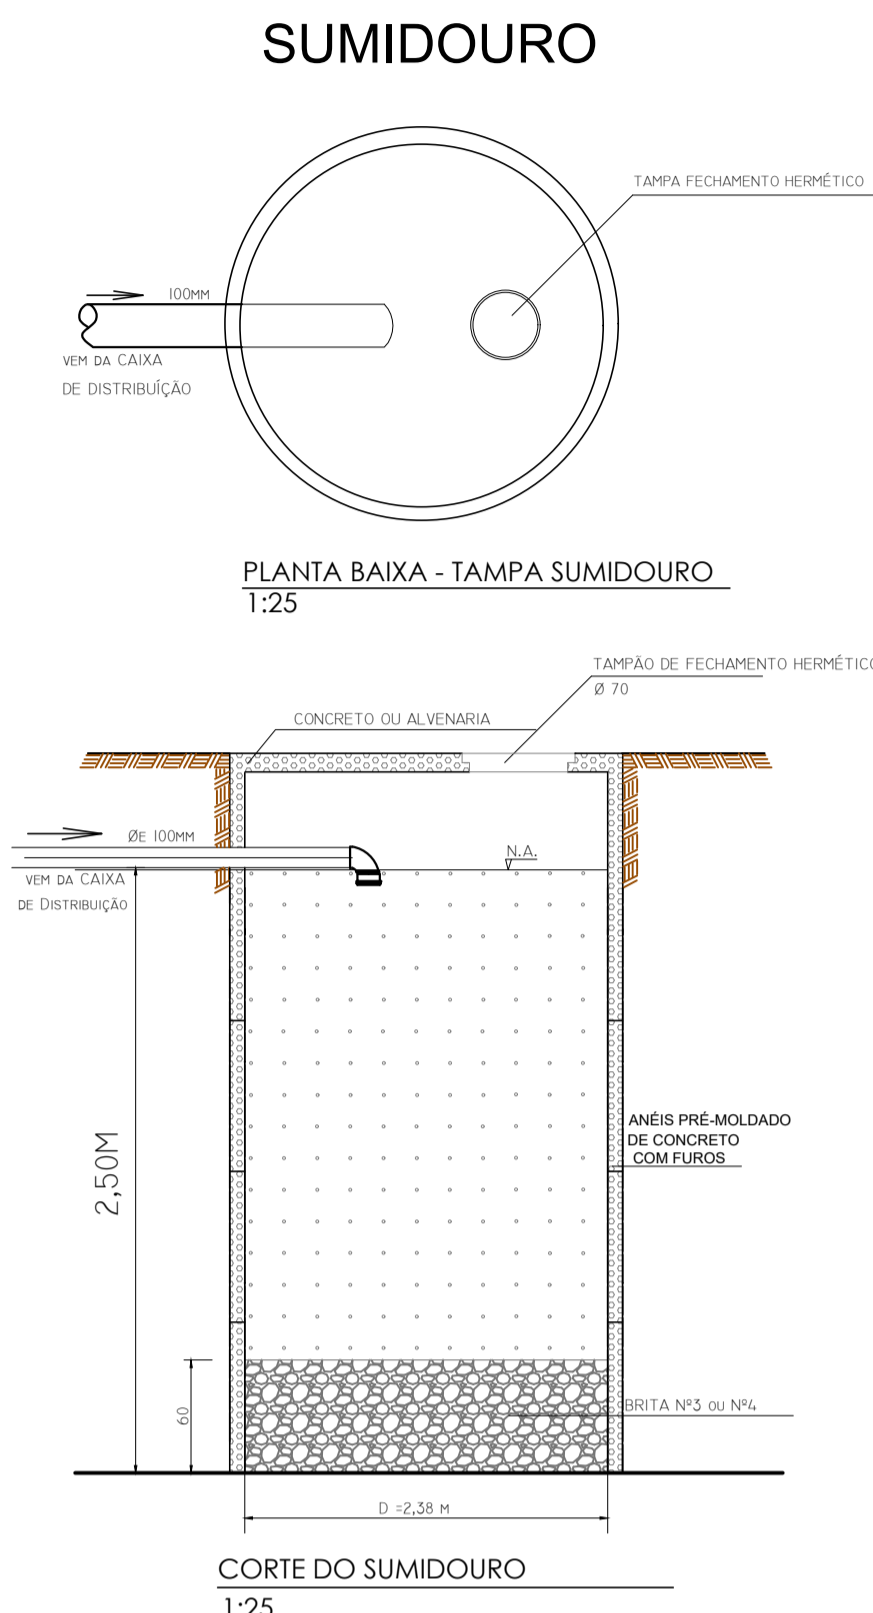
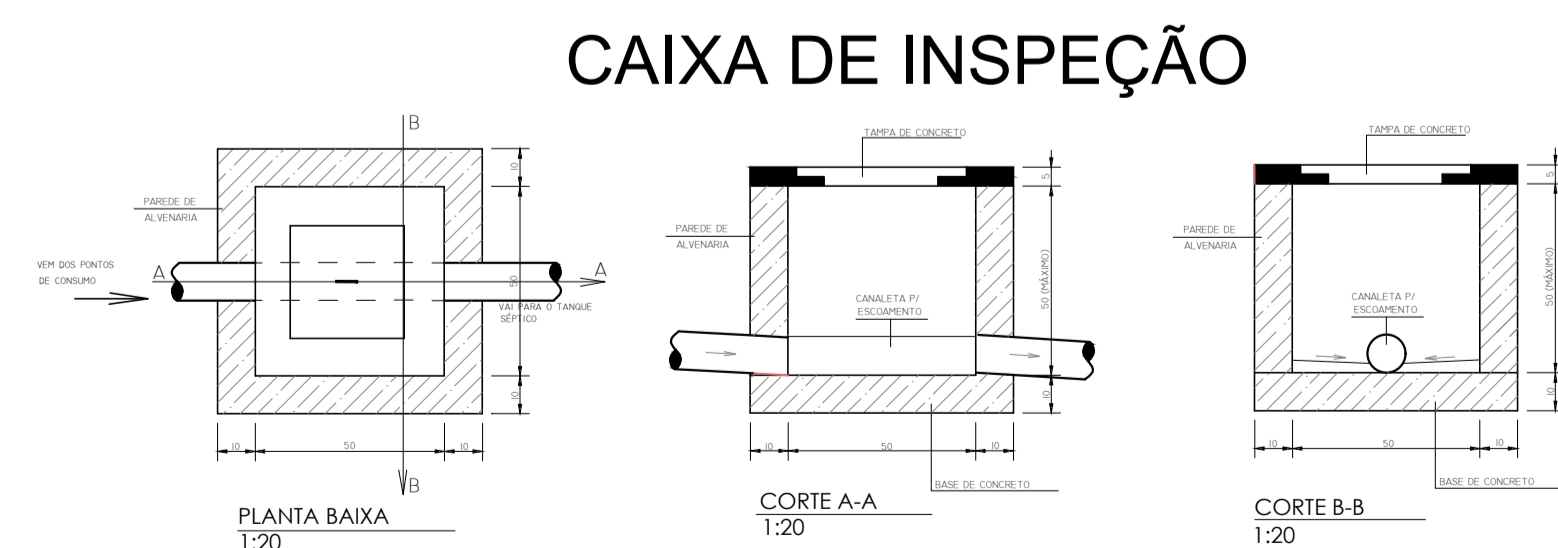


PLANTA BÁSICA DO SISTEMA
S/ ESCALA
OPÇÃO 1 - COM SUMIDOURO

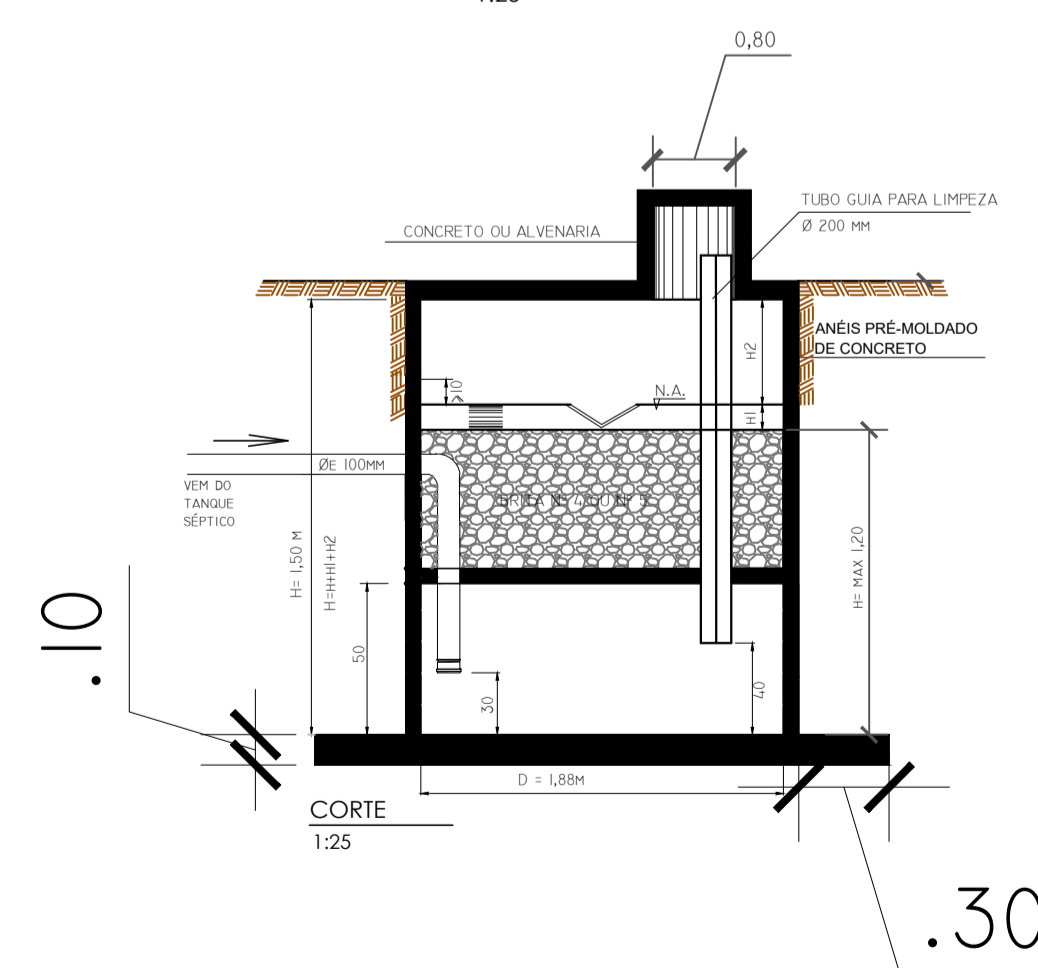

FILTRO ANAERÓBIO

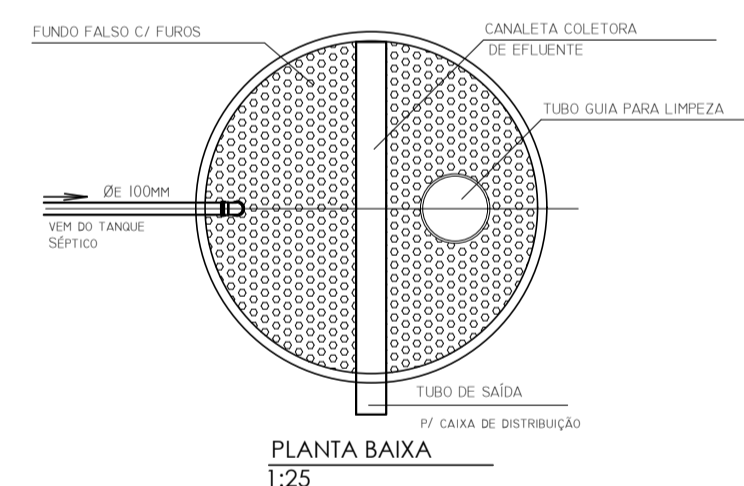

IMPORTANTE
PARA SUMIDOURO E VALA DE INFILTRAÇÃO O TESTE DE PERCOLAÇÃO DEVERÁ SER EXECUTADO PARA VERIFICAÇÃO DOS CÁLCULOS APRESENTADOS NO MEMORIAL ESTIMOU-SE COMO "COEFICIENTE DE INFILTRAÇÃO DO TERRENO" DE ACORDO COM AS SUAS CARACTERÍSTICAS: 30 LITROS/DIA.

NOTAS:
DISTÂNCIA MÍNIMA NA HORIZONTAL E VERTICAL ENTRE FUROS = 200M
DIÂMETRO MÍNIMO DOS FUROS = 100M
A DISTÂNCIA "D", ENTRE OS SUMIDOUROS, DEVE SER MAIOR QUE 3 VEZES O DIÂMETRO DOS MESMOS E NUNCA MENOR QUE 6,00M.

NOTAS:
O FILTRO ANAERÓBIO, QUANDO NECESSÁRIO, DEVE TER TAMANHO PROPORCIONAL, RESPEITANDO-SE OS VALORES ENTRE 40 A 75% NA SEÇÃO A NADA DE 30x30x100.

IMPORTANTE
- ANTES DE ENTRAR EM FUNCIONAMENTO O TANQUE SÉPTICO DEVE SER REPLETO DO TAMPÃO DE ENTUBAMENTO.
- A TUBAGEM DE COLETA DEVE SER PROTEGIDA ENTRE O NÍVEL DO FUNDAMENTO DO TANQUE SÉPTICO E O NÍVEL DO FILTRO ANAERÓBIO E TER 100CM.

DLFO	CREA
 PREFEITURA MUNICIPAL DE CONCEIÇÃO DO ARAGUAIA	
PROPRIETÁRIO: PREFEITURA MUNICIPAL DE CONCEIÇÃO DO ARAGUAIA - PA PROJETO BÁSICO: REFORMA DA QUADRA POLIESPORTIVAEÓFILO AGUIAR	
ENDEREÇO: Rua 14 de Abril	
ÁREA TOTAL ÁREA DE QUADRA - 582,00 m² VESTIÁRIO - 44,55 m² ARQUIBANCADA - 11,68 m² ÁREA TOTAL - 638,23 m²	PROP.: PREFEITURA MUNICIPAL DE CONCEIÇÃO DO ARAGUAIA - PA RESP. TÉCNICO: ENGENHEIRA GEDIANI SEGATO CREARN 260382629-8
OBSERVAÇÕES:	
DESENHISTA/ AUTO CAD: DIOMAR CARVALHO DE SOUSA	
FORMATO:	VESTIÁRIO - SANITÁRIO - TRATAMENTO
REVISÃO:	ESCALA: INDICADA DATA EMISSÃO: OUTUBRO DE 2022
	PRANCHA: HIDR 02/02