

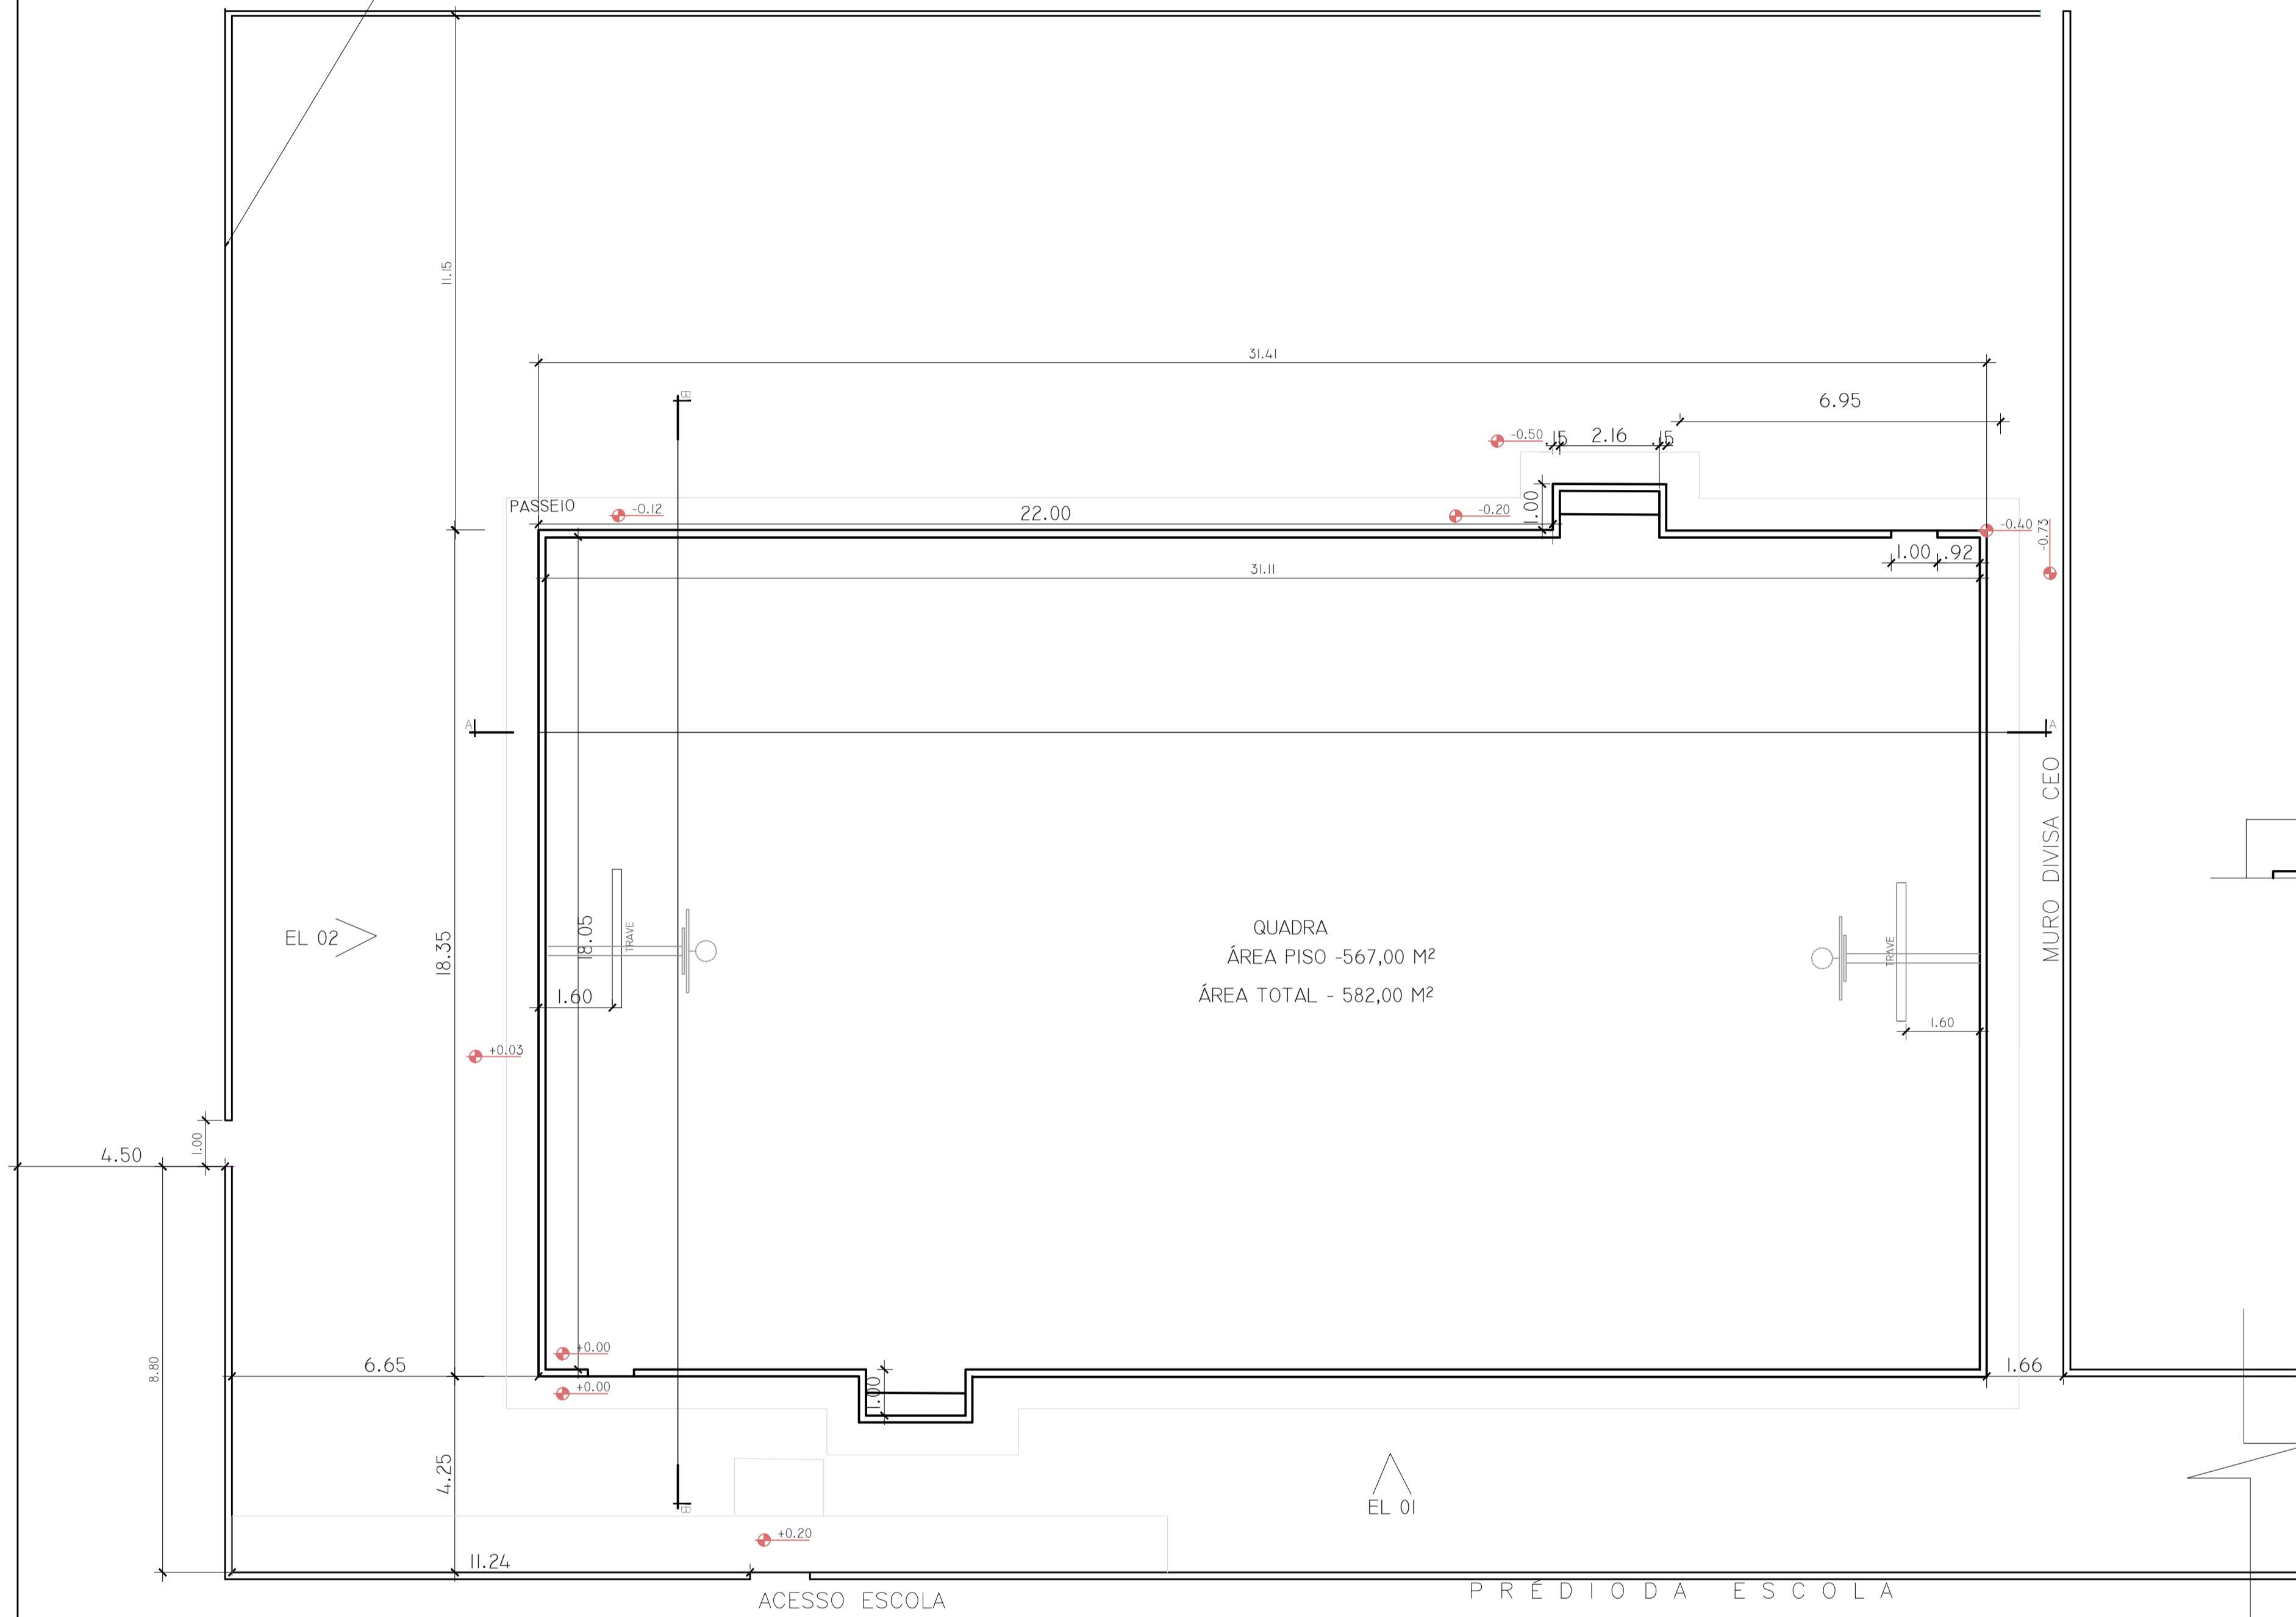



ALAMBRADO A SER REFORMADO
(SUBSTITUIÇÃO DA TELA)

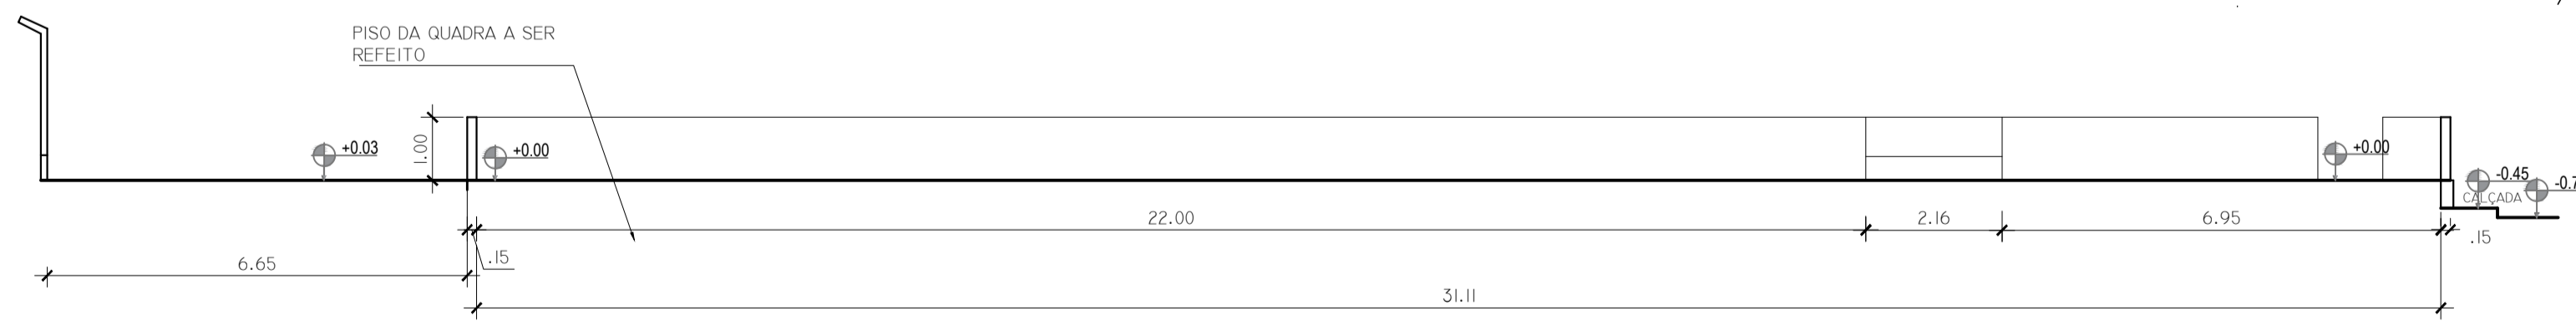

PLANTA BAIXA - ATUAL
ESC: 1/100

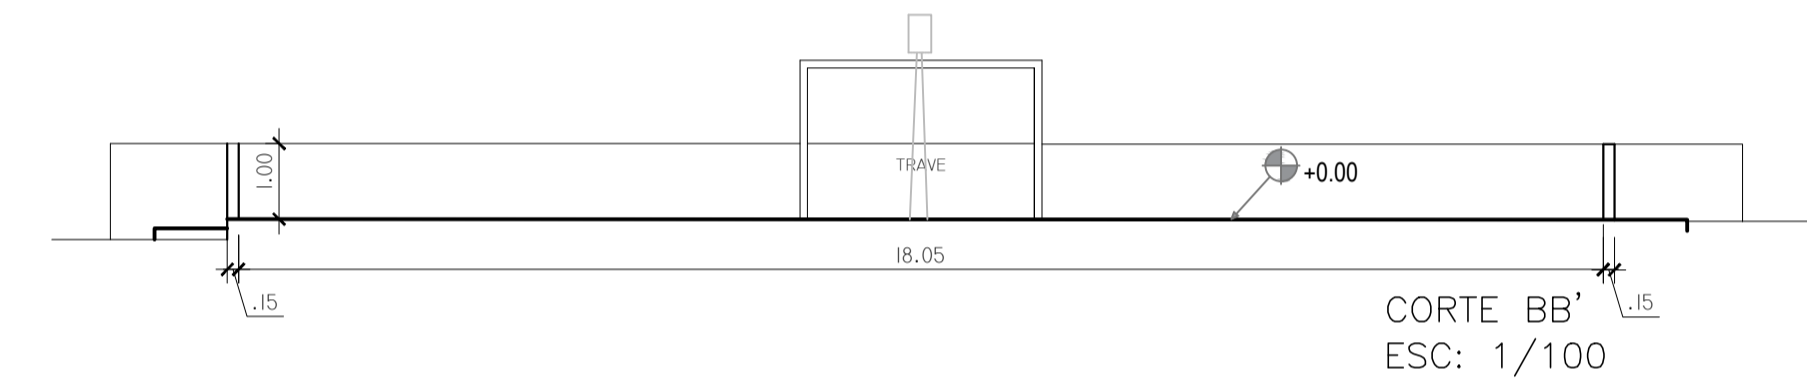

CORTE AA'
ESC: 1/100

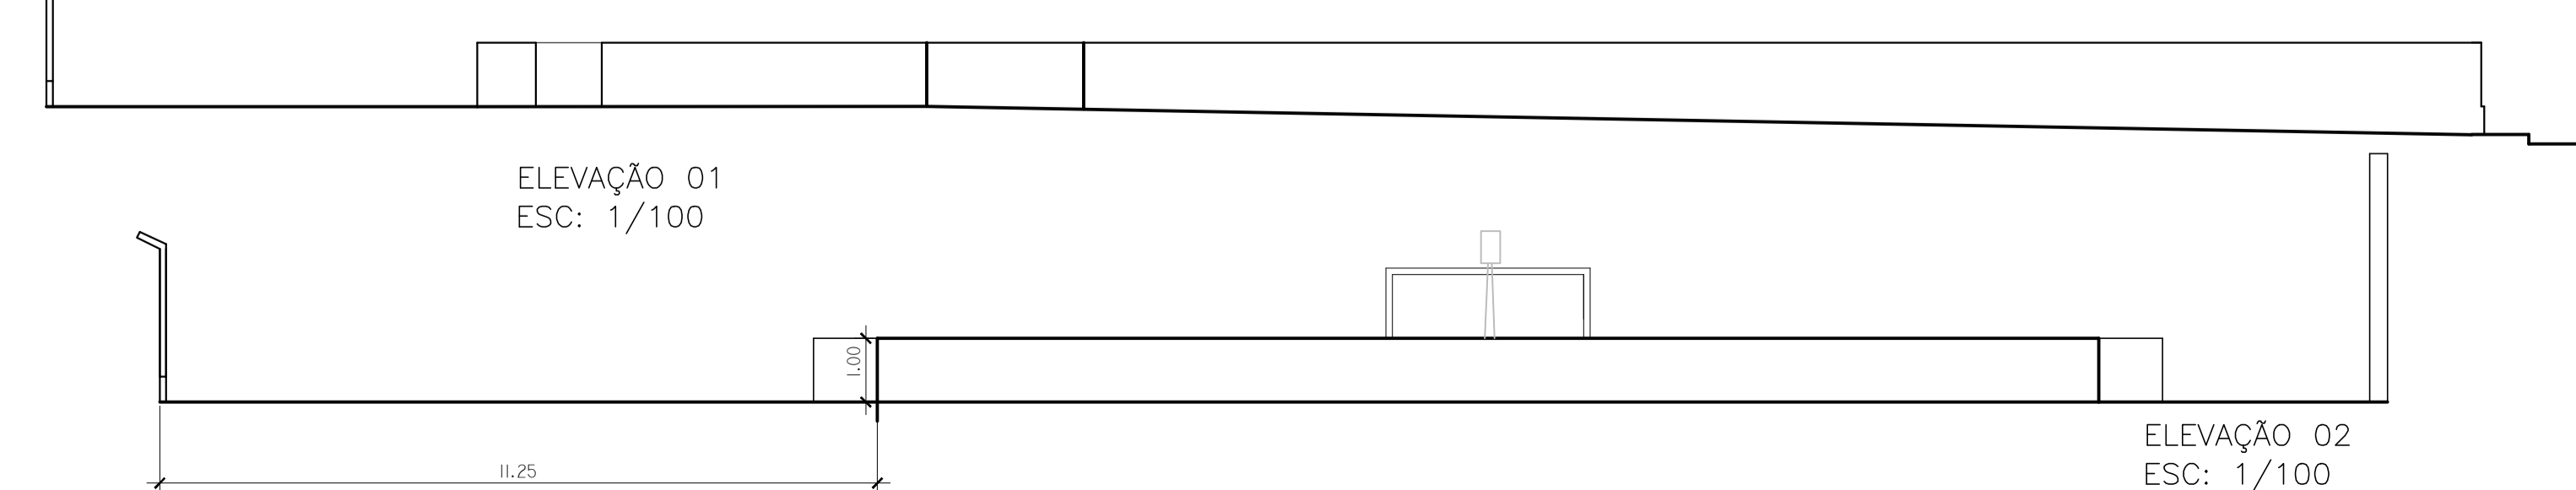

DLFO		CREA	
<p>PREFEITURA MUNICIPAL DE CONCEIÇÃO DO ARAGUAIA</p>		<p>PROPRIETÁRIO: PREFEITURA MUNICIPAL DE CONCEIÇÃO DO ARAGUAIA - PA</p> <p>PROJETO BÁSICO: REFORMA DA QUADRA POLIESPORTIVA TEÓFILO AGUIAR</p>	
		<p>ENDEREÇO: Rua 14 de Abril</p>	
<p>ÁREA TOTAL</p> <p>ÁREA DE QUADRA - 582,00 m²</p> <p>VESTIÁRIO - 44,55 m²</p> <p>ARQUIBANCADA - 11,68 m²</p> <p>ÁREA TOTAL - 638,23 m²</p>		<p>PROP.: PREFEITURA MUNICIPAL DE CONCEIÇÃO DO ARAGUAIA - PA</p> <p>RESP. TÉCNICO: ENGENHEIRA GEDIANI SEGATO</p> <p>CREARN 260382629-8</p>	
OBSERVAÇÕES:			
DESENHISTA/AUTO CAD: DIOMAR CARVALHO DE SOUSA			
FORMATO:	PLANTA BAIXA EXISTENTE - LOCALIZAÇÃO		
REVISÃO:	ESCALA: INDICADA	PRANCHA:	
	DATA EMISSÃO: OUTUBRO DE 2022	02/07	