


Forma do pavimento Nivel 000  
escala 1:75

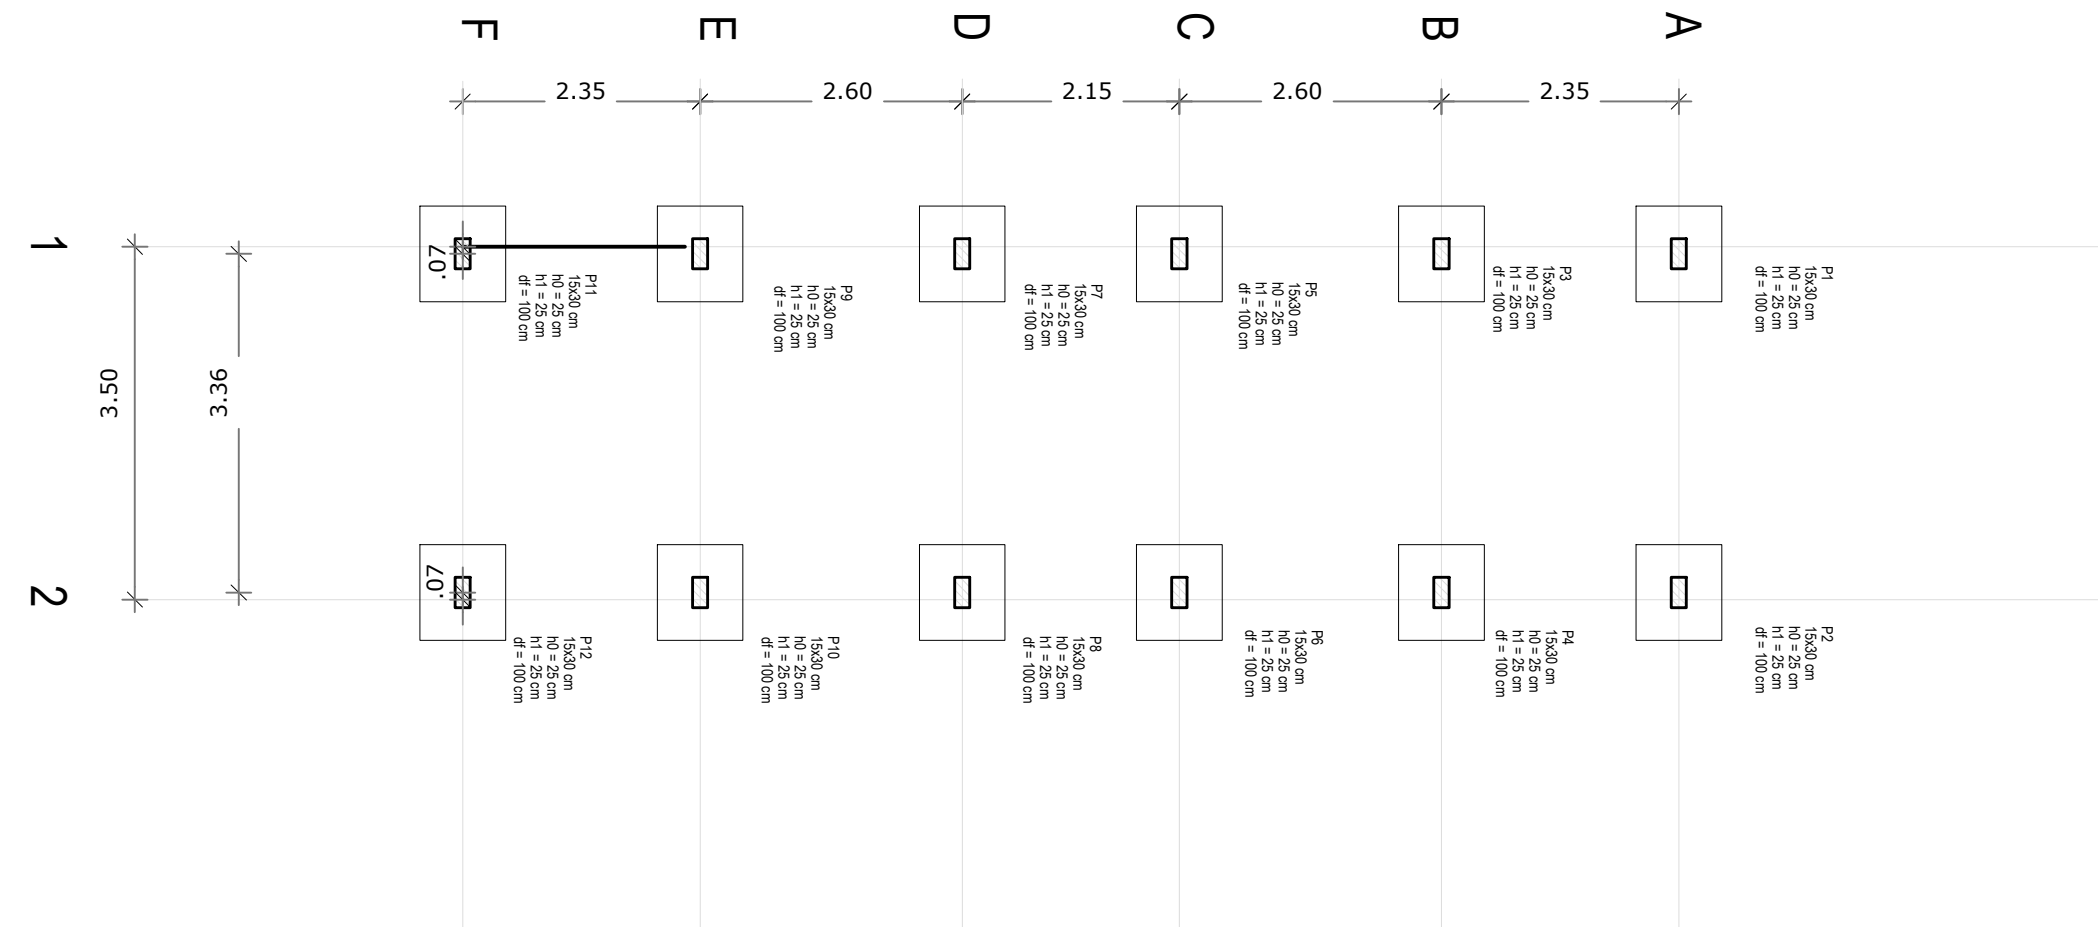

Planta de locação  
escala 1:75

Vigas			
Nome	Seção (cm)	Elevação (cm)	Nível (cm)
V1	15x30	0	0
V2	15x30	0	0
V3	15x30	0	0
V4	15x30	0	0
V5	15x30	0	0
V6	15x30	0	0
V7	15x30	0	0
V8	15x30	0	0
V9	15x30	0	0
V10	15x30	0	0
V11	15x30	0	0


Características dos materiais		
fck	Ecs	
(kgf/cm²)	(kgf/cm²)	
250	238000	

Resumo do aço			
Seção	Comprimento (m)	Peso (kg)	%
CA50	243.84	152.15	
CA60	272.7	47.09	
<b>PESO TOTAL</b>			
CA50	132.96		
CA60	47.09		


Resumo do aço			
AÇO	DIAM (mm)	C.TOTAL (m)	PESO + 10 % (kg)
CA50	10.0	243.84	152.15
CA60	5.0	272.7	47.09
<b>PESO TOTAL</b>			
CA50		132.96	
CA60		47.09	

Volume de concreto (C-25) = 2.16 m³  
Área de forma = 19.35 m²


PILAR (X12)

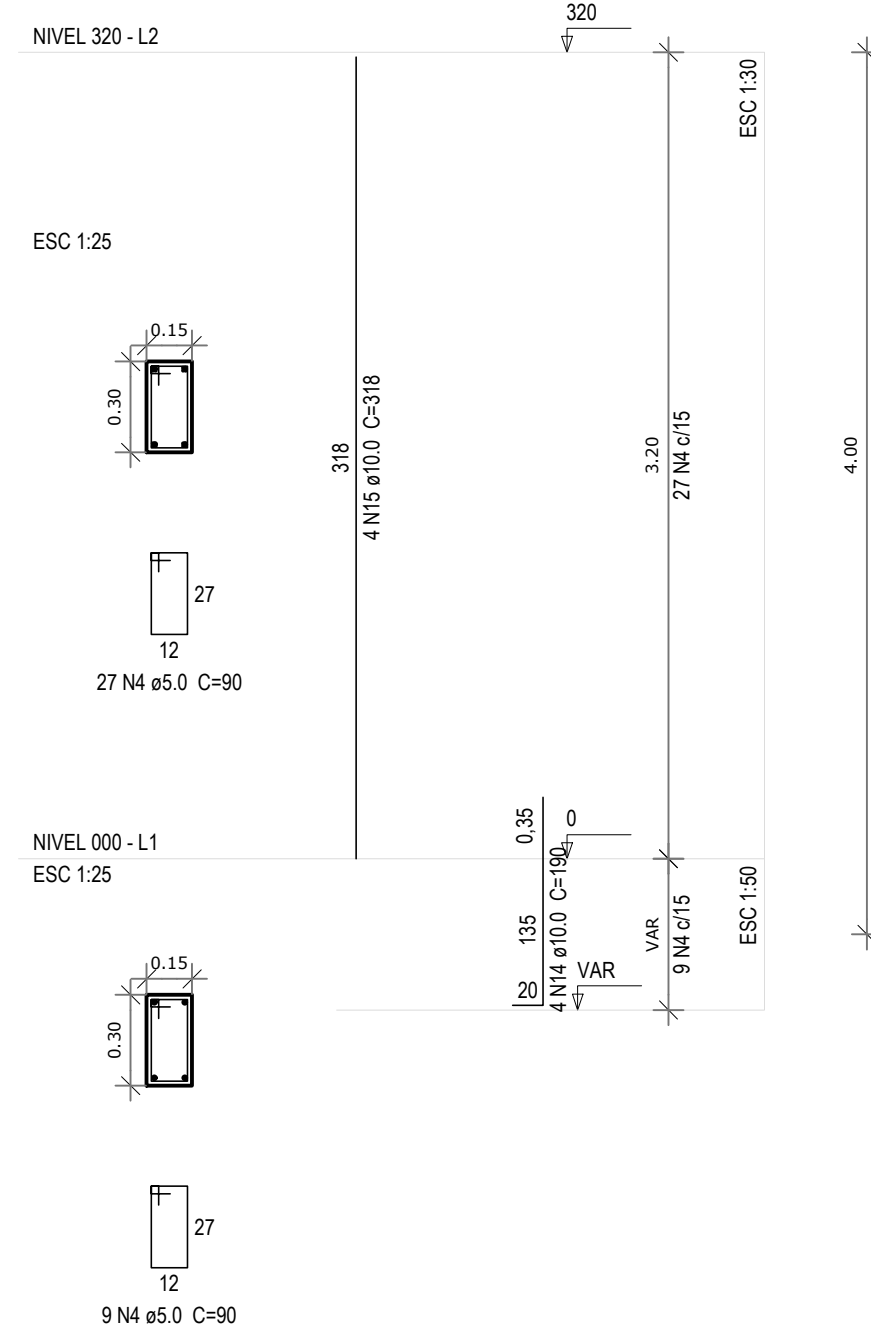


V2 V3 V4 V5 V6 V7  
ESC 1:50

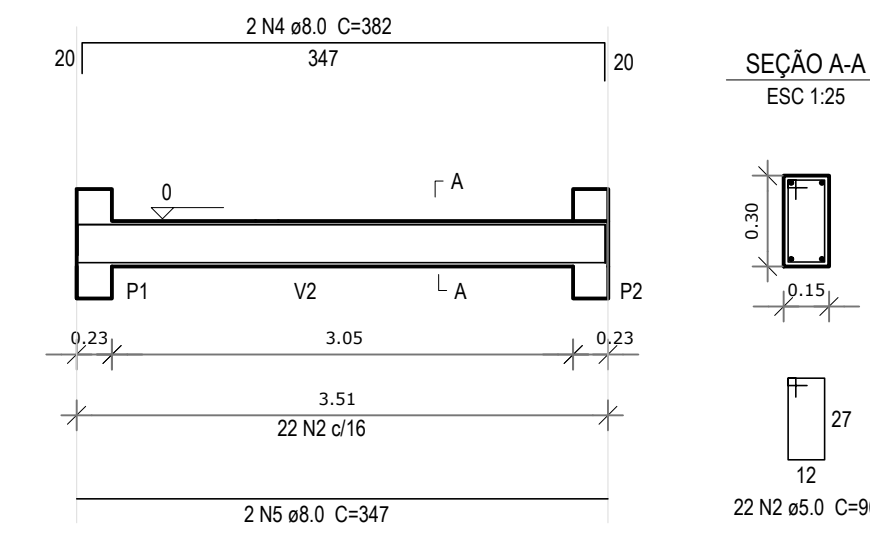


V8  
ESC 1:50

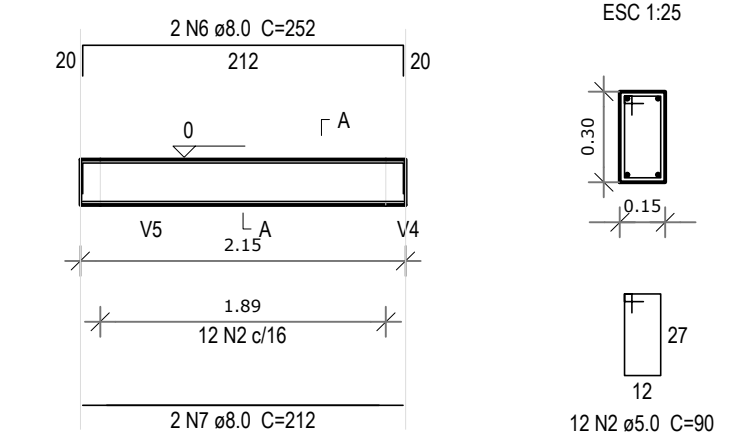


V9  
ESC 1:50

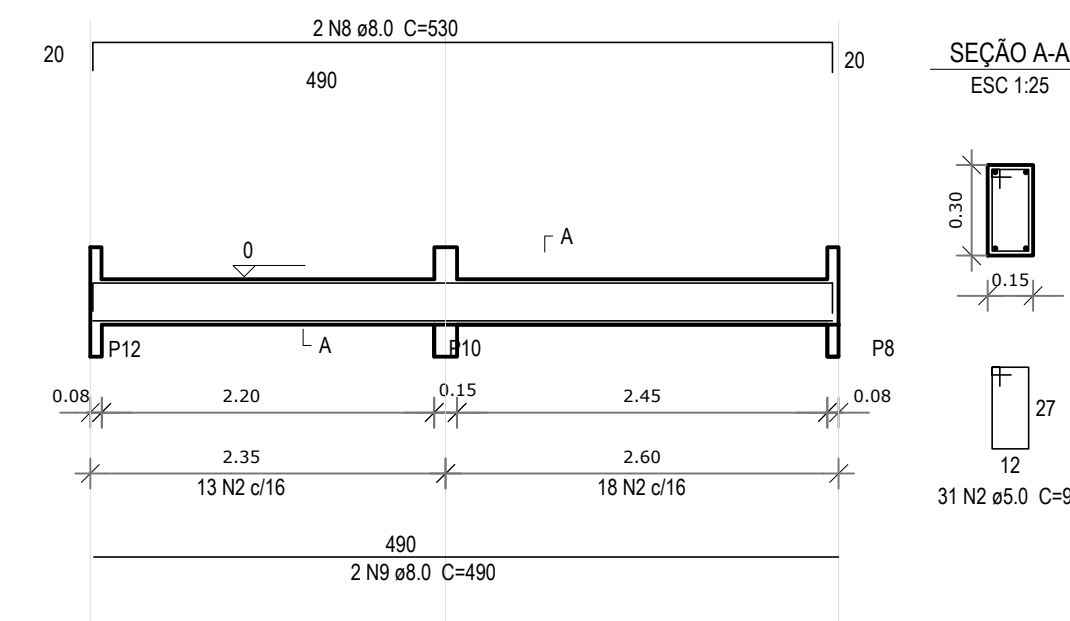

V10  
ESC 1:50

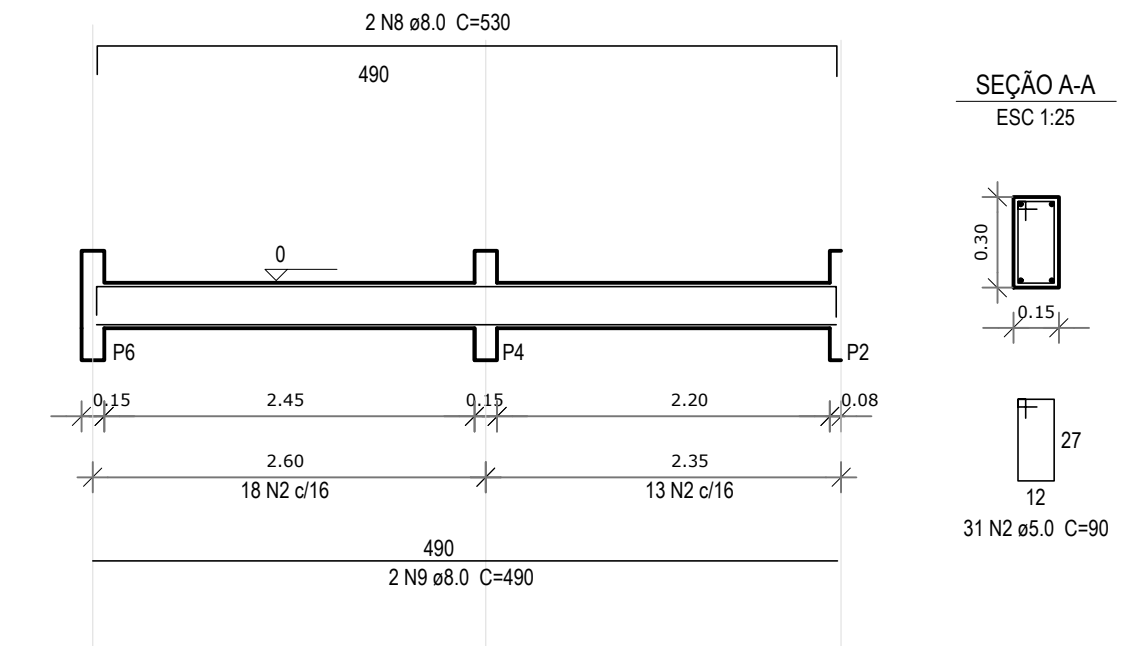

V1

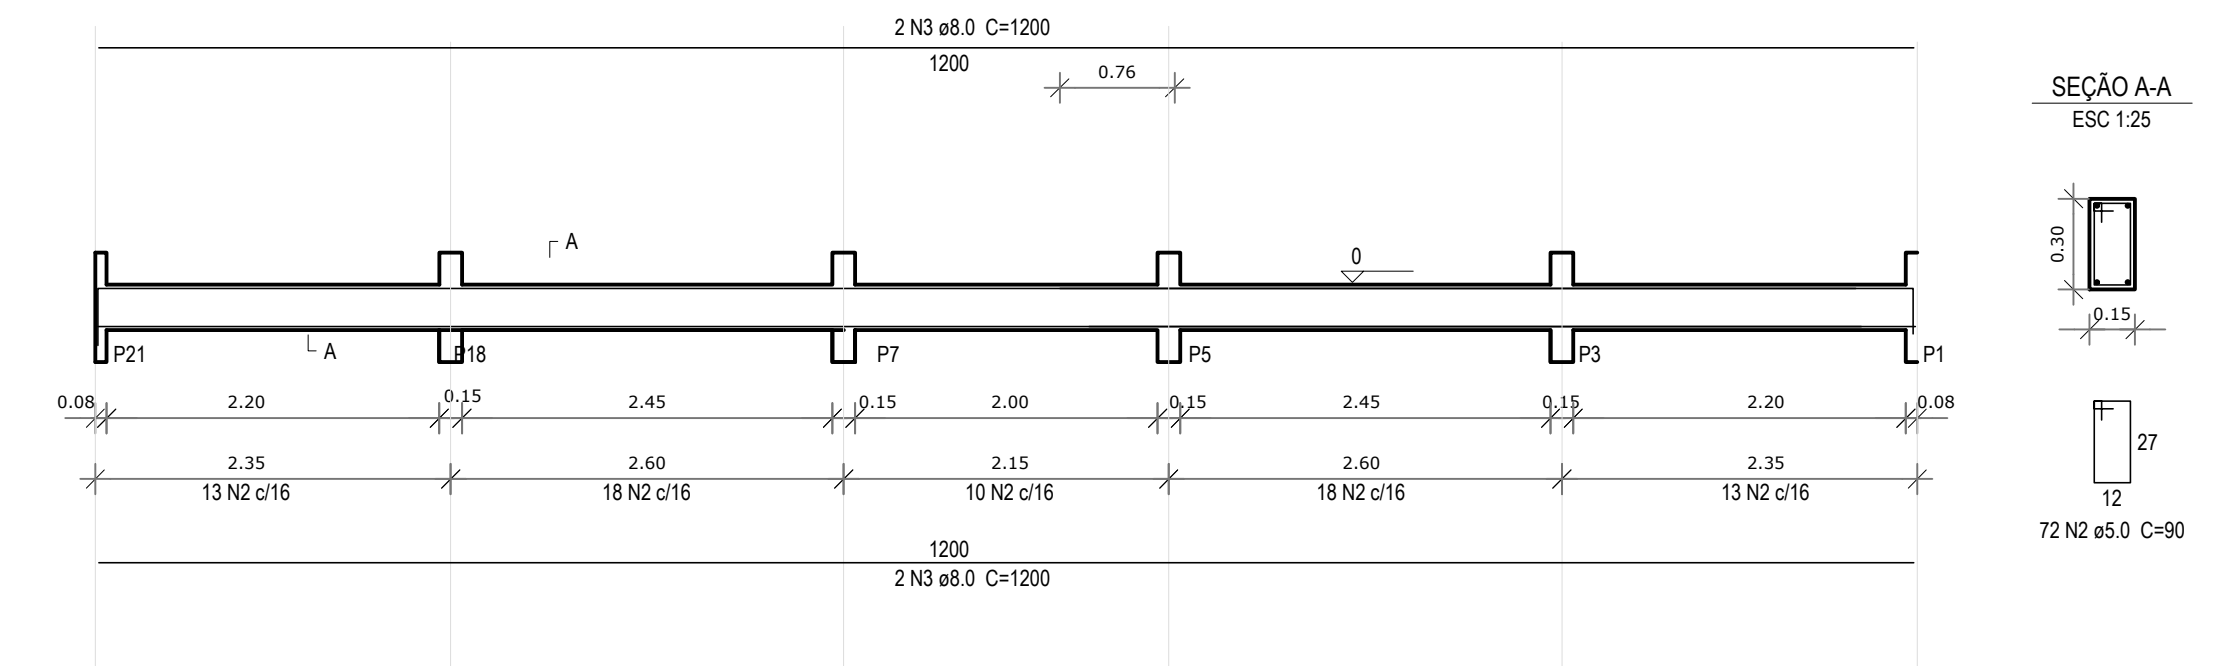

DLFO	CREA
 PREFEITURA MUNICIPAL DE CONCEIÇÃO DO ARAGUAIA	
PROPRIETÁRIO: PREFEITURA MUNICIPAL DE CONCEIÇÃO DO ARAGUAIA - PA PROJETO BÁSICO: REFORMA DA QUADRA POLIESPORTIVATEÓFILO AGUIAR	
ENDEREÇO: Rua 14 de Abril	
ÁREA TOTAL ÁREA DE QUADRA - 582,00 m² VESTIÁRIO - 44,55 m² ARQUIBANCADA - 11,68 m² ÁREA TOTAL - 638,23 m²	PROP.: PREFEITURA MUNICIPAL DE CONCEIÇÃO DO ARAGUAIA - PA RESP. TÉCNICO: ENGENHEIRA GEDIANI SEGATO CREARN 260382629-8
OBSERVAÇÕES:	
DESENHISTA/ AUTO CAD: DIOMAR CARVALHO DE SOUSA	
FORMATO:	ESTRUTURA - VESTIÁRIO
REVISÃO:	ESCALA: INDICADA DATA EMISSÃO: NOVEMBRO DE 2022 PRANCHA: ESTR 01/01