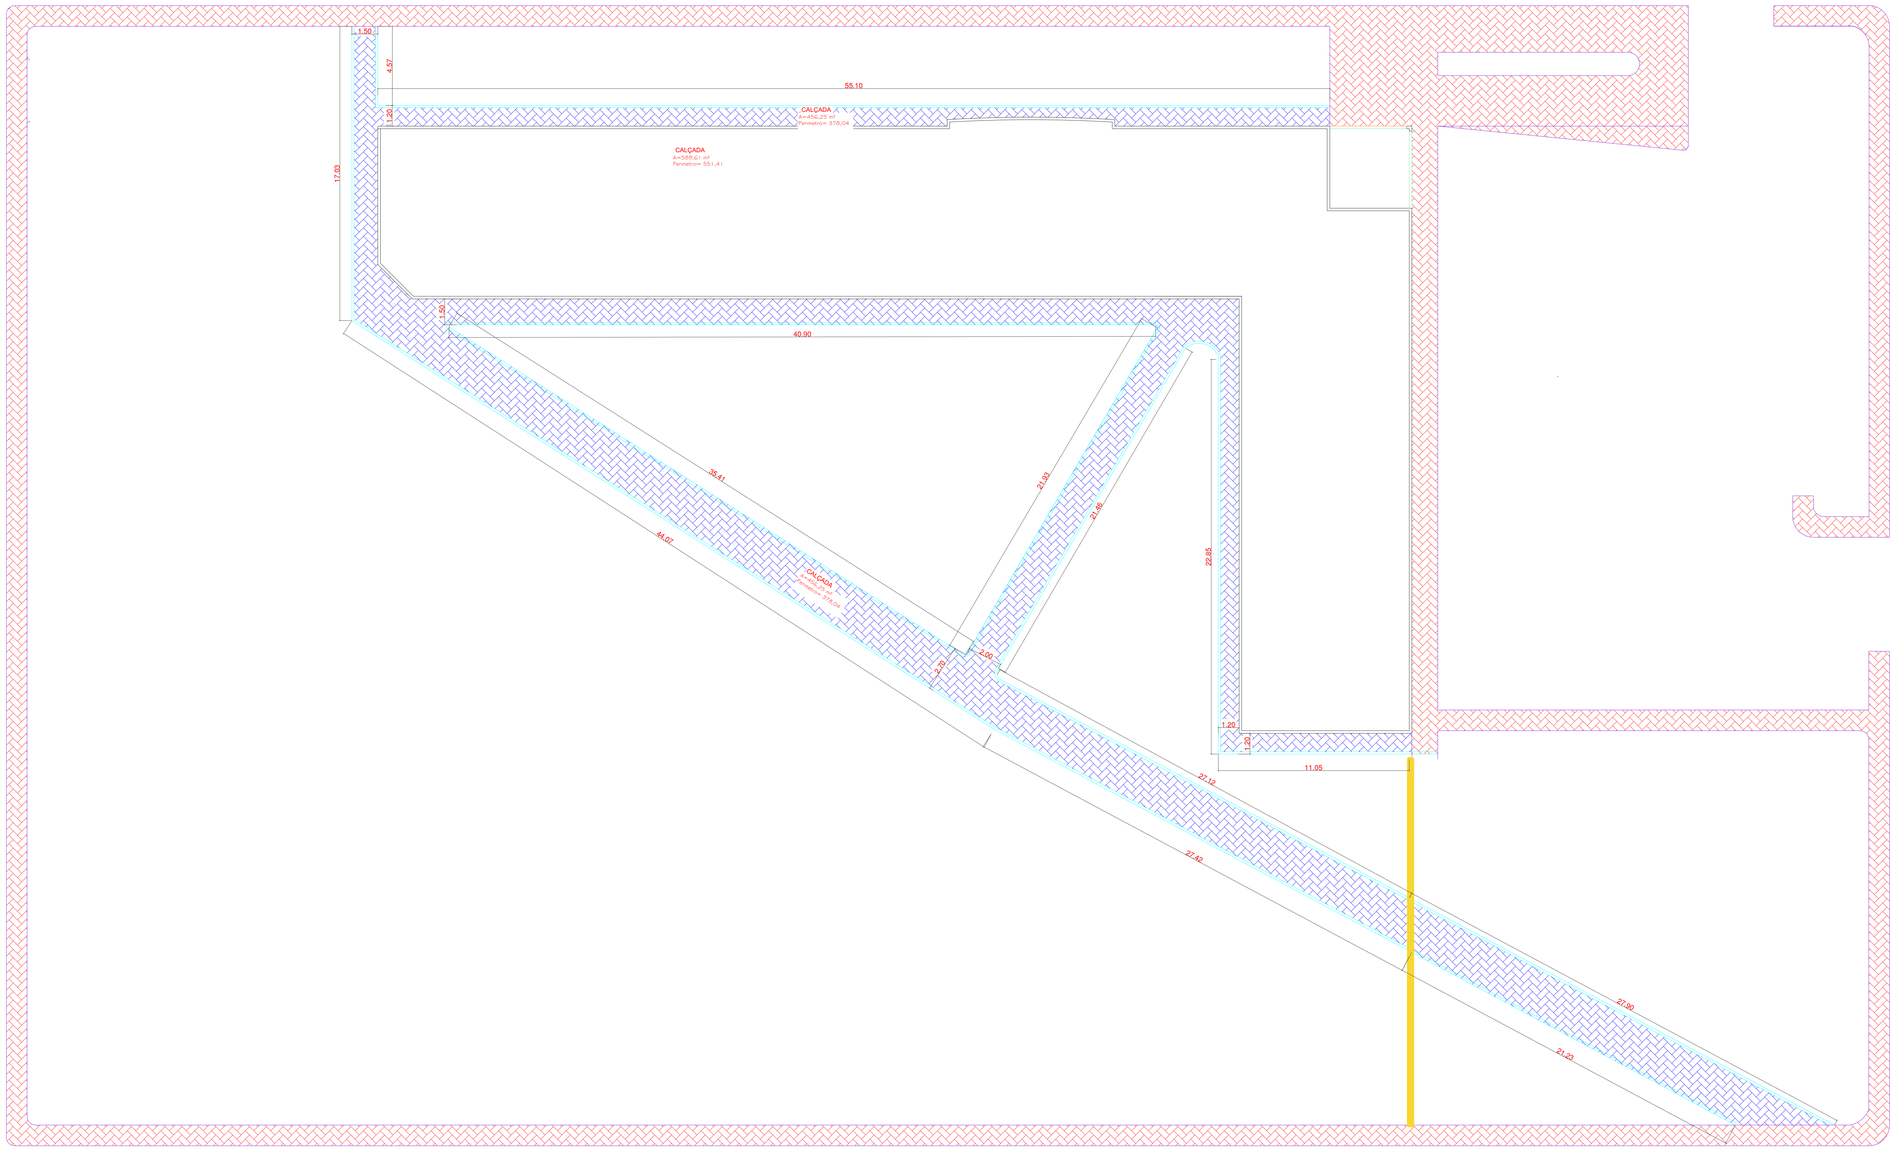

CALÇADAS EXISTENTES

CALÇADAS À CONSTRUIR

DLFO

CREA

PREFEITURA MUNICIPAL
DE CONCEIÇÃO DO ARAGUAIA

PROPRIETÁRIO: PREFEITURA MUNICIPAL DE CONCEIÇÃO DO ARAGUAIA – PA

PROJETO: REFORMA DE CALÇADAS DO PRÉDIO DA PREFEITURA MUNICIPAL

ENDEREÇO: VEREADORA VIRGOLINA COELHO, Nº 1145, SÃO LUIS II, CONCEIÇÃO DO ARAGUAIA – PA

ÁREA TOTAL

469,00m²

PROPRIETÁRIO

WELLINGTON DOS REIS MENDES:02672265275

Assinado de forma digital por WELLINGTON DOS REIS MENDES:02672265275
Dados: 2023.04.13 10:58:55 -03'00'

RESP. TÉCNICO: WELLINGTON DOS REIS MENDES

ART <Nº>

CREA/PA: 152023619-0

OBSERVAÇÕES:

FORMATO:

PROJETO ARQUITETÔNICO

PREFEITURA

REVISÃO:

ESCALA:
INDICADA

DATA EMISSÃO:
MARÇO DE 2023

PRANCHA:
01/01