

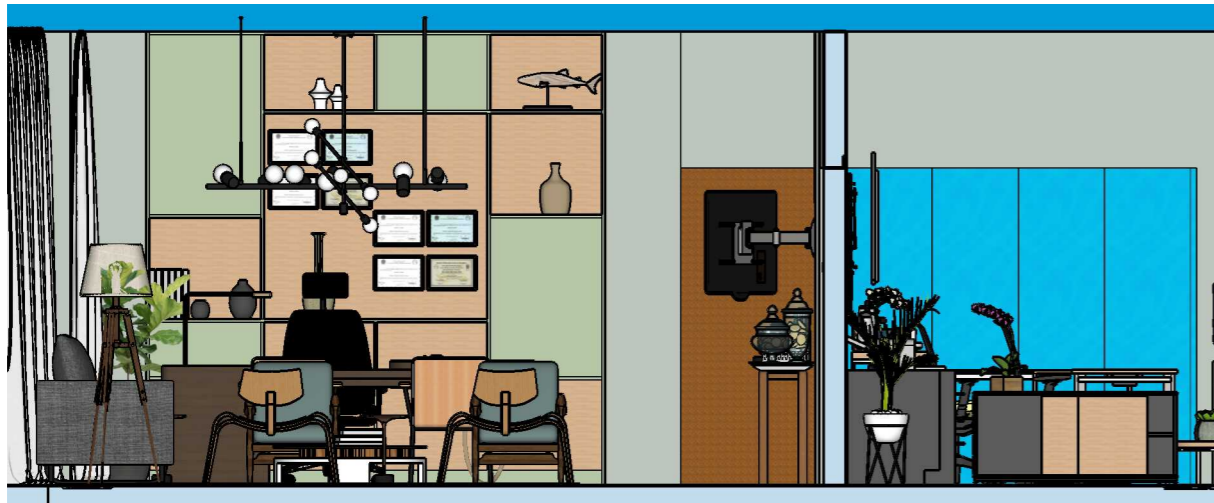




PROJETO DE DETALHAMENTO DA ESTANTE DO GABINETE / MESA DA RECEPÇÃO

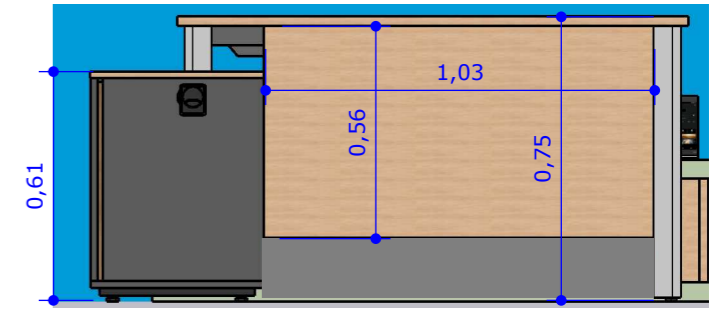



CORTE BB - GABINETE E RECEPÇÃO

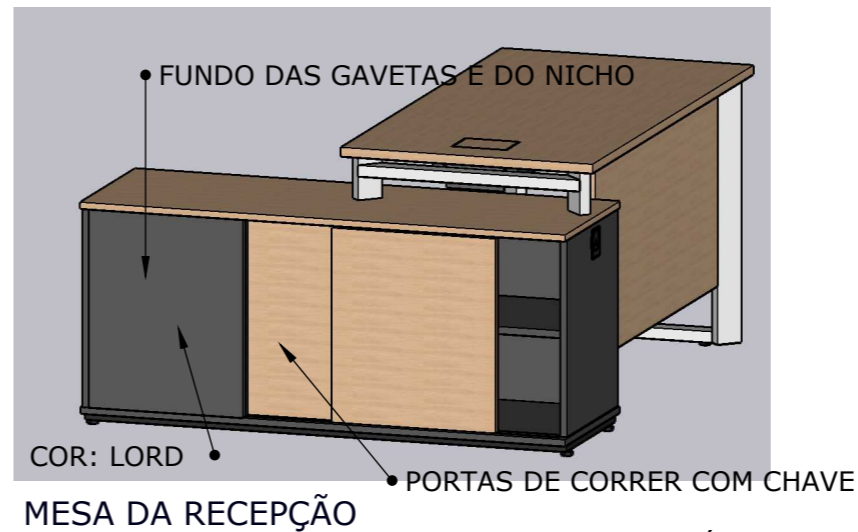

VISTA FRONTAL

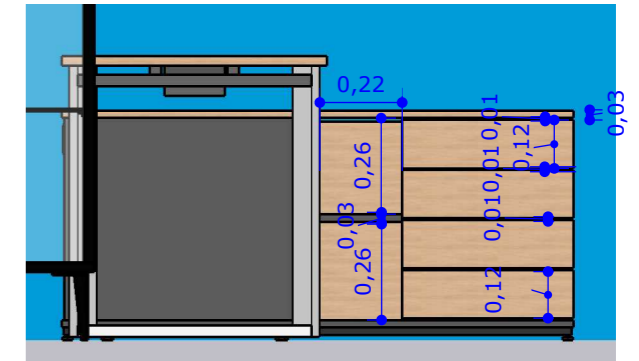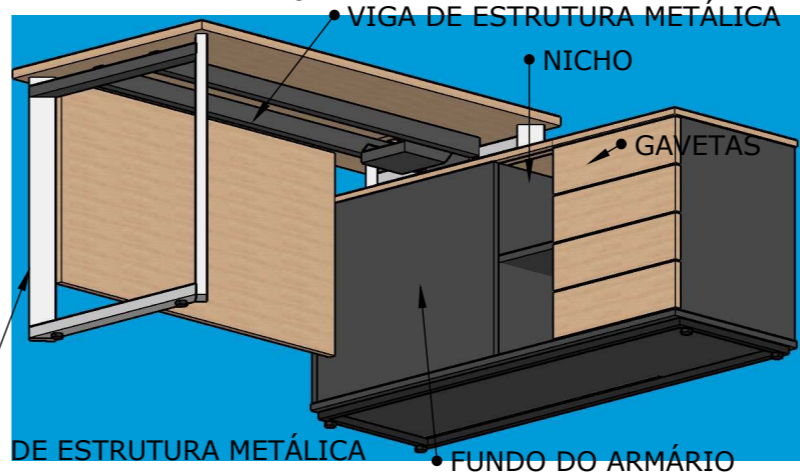


VISTA LATERAL DIREITA

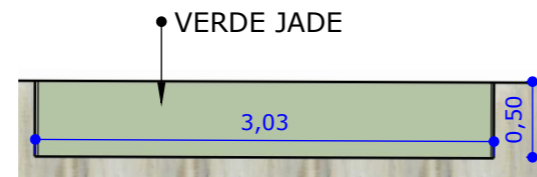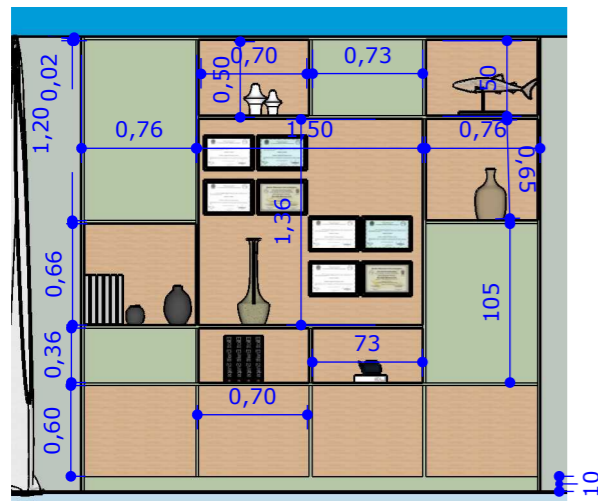


VISTA SUPERIOR

PERSPECTIVA

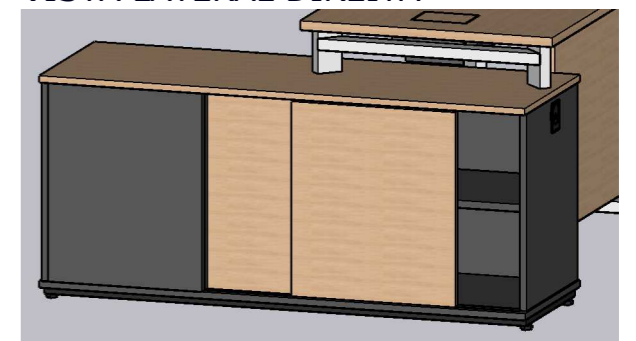


VISTA LATERAL ESQUERDA


DETALHAMENTO DA ESTANTE GABINETE

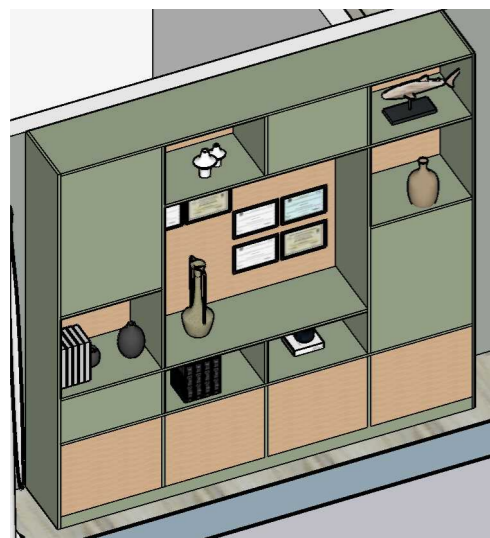

PERSPECTIVA 1

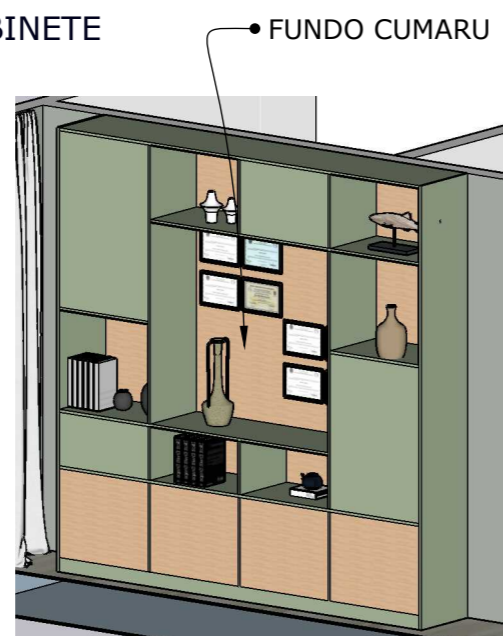

PERSPECTIVA 2

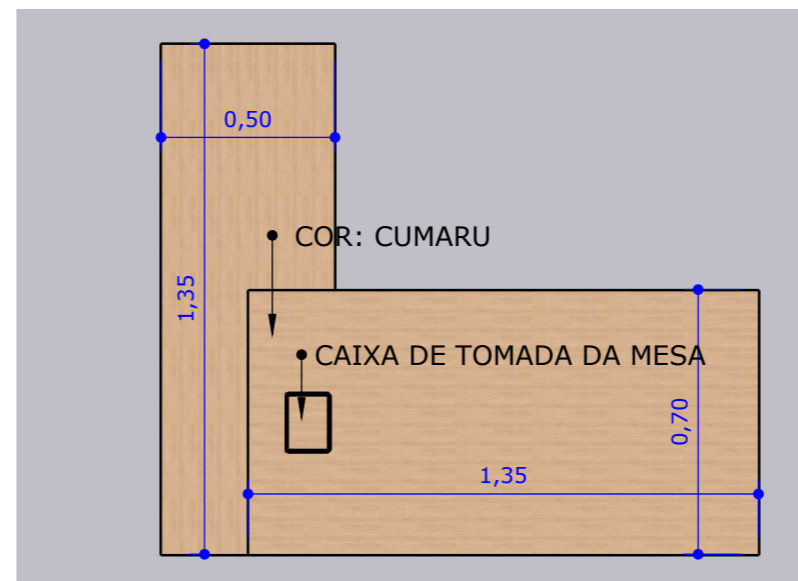


VISTA SUPERIOR



PERSPECTIVA


01 - Todas as medidas devem ser rigorosamente conferidas no local.
02 - As cotas prevalecem sobre o desenho.
03 - Em caso de dúvidas procurar os profissionais responsáveis pelo projeto, pois os mesmos não se responsabilizam por alterações sem autorização.

PROJETO DE DETALHAMENTO O NICHU DA SALA DE REUNIÃO / ARMÁRIO DA RECEPÇÃO

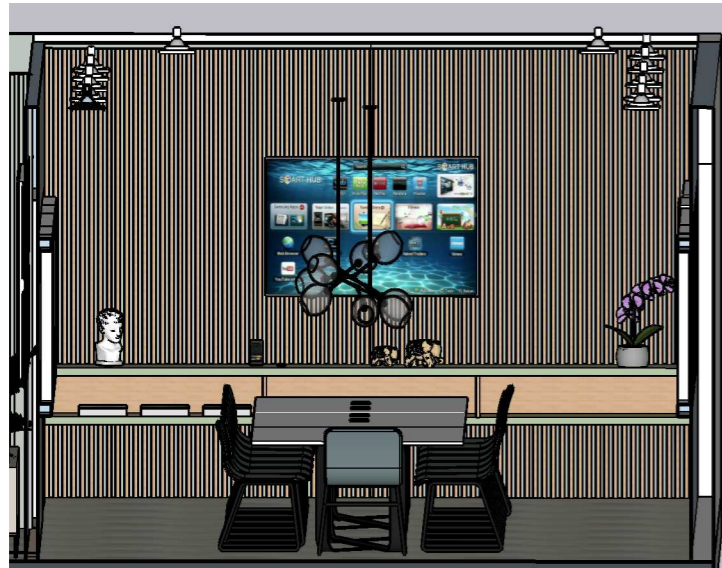


CORTE - NICHU DA SALA DE REUNIÃO

COR: VERDE JADE

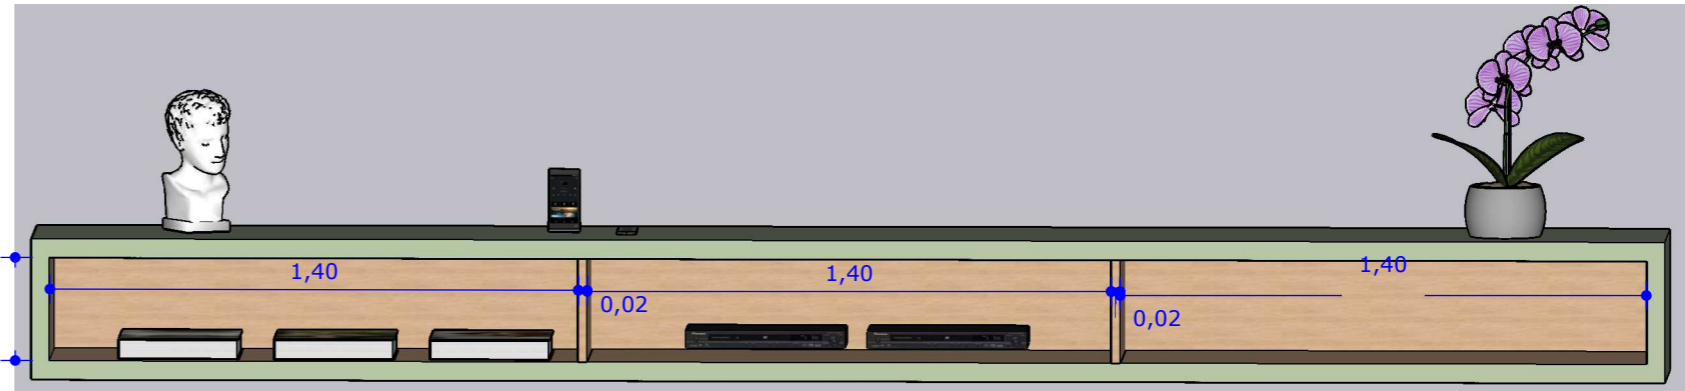


VISTA FRONTAL DO NICHU DA SALA DE REUNIÃO

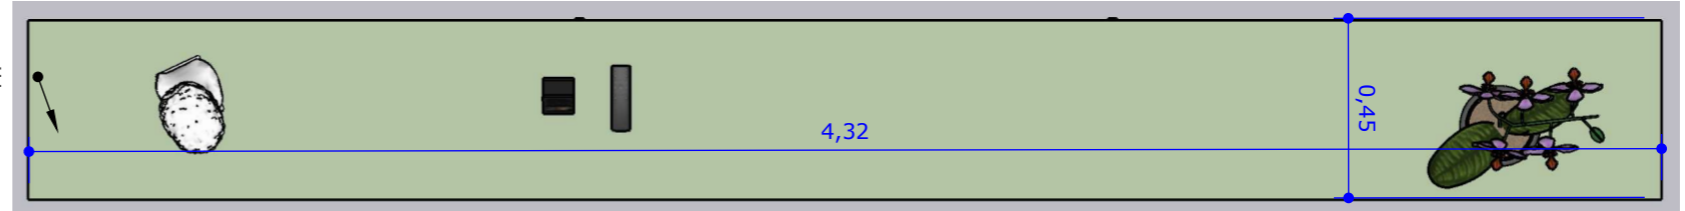

VISTA SUPERIOR DO NICHU DA SALA DE REUNIÃO




PERSPECTIVAS

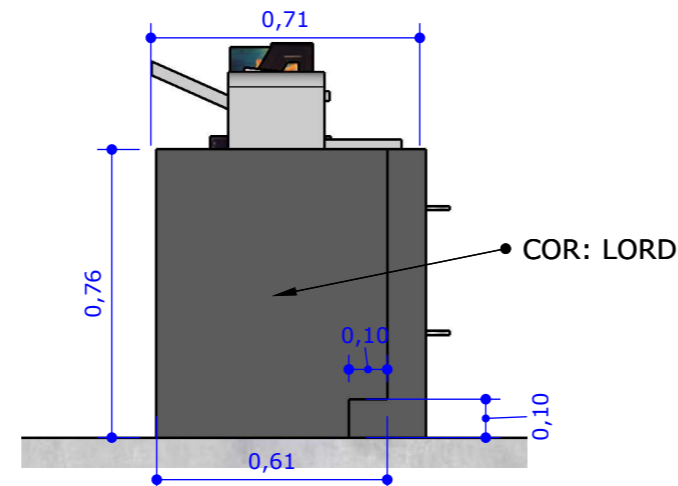


VISTA LATERAL ESQUEDA ARMÁRIO RECEPÇÃO

COR: LORD

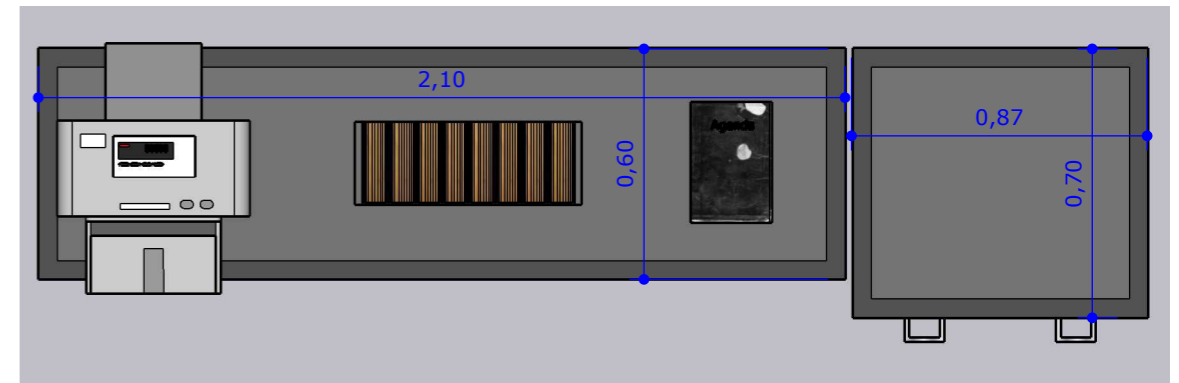

VISTA SUPERIOR DO ARMÁRIO DA RECEPÇÃO

FUNDO CUMARU

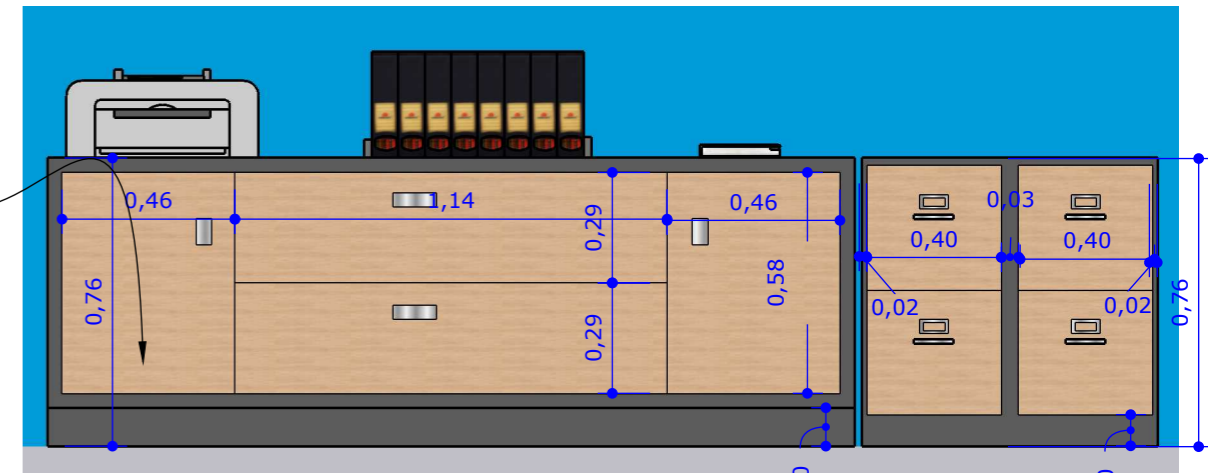


VISTA FRONTAL DO ARMÁRIO DA RECEPÇÃO

01 - Todas as medidas devem ser rigorosamente conferidas no local.
 02 - As cotas prevalecem sobre o desenho.
 03 - Em caso de dúvidas procurar os profissionais responsáveis pelo projeto, pois os mesmos não se responsabilizam por alterações sem autorização.

PROJETO DE DETALHAMENTO DA SEGUNDA MESA DA RECEPÇÃO E AS PAREDES RIPADAS




PAREDE RIPADA DO GABINETE E SALA DE REUNIÃO

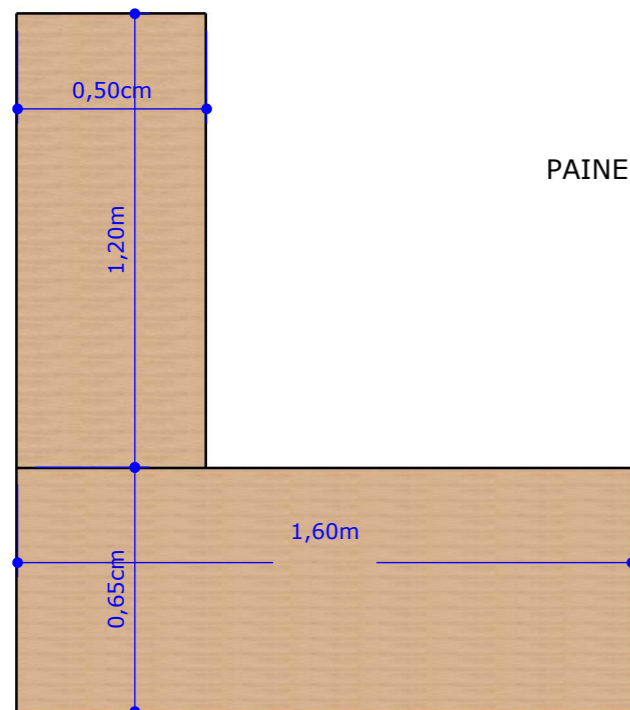


VISTA SUPERIOR DA 2ª MESA RECP.


PAINEL RIPADO PINTADO NO TOM DA PAREDE

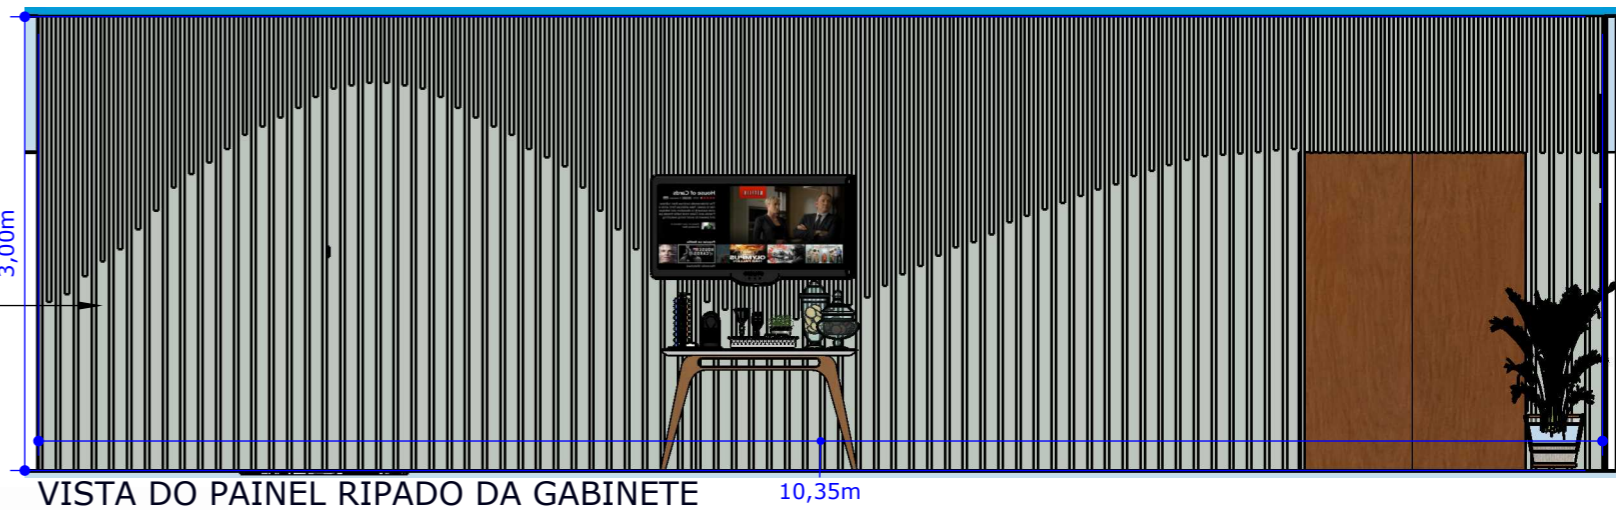


VISTA DO PAINEL RIPADO DA GABINETE 10,35m

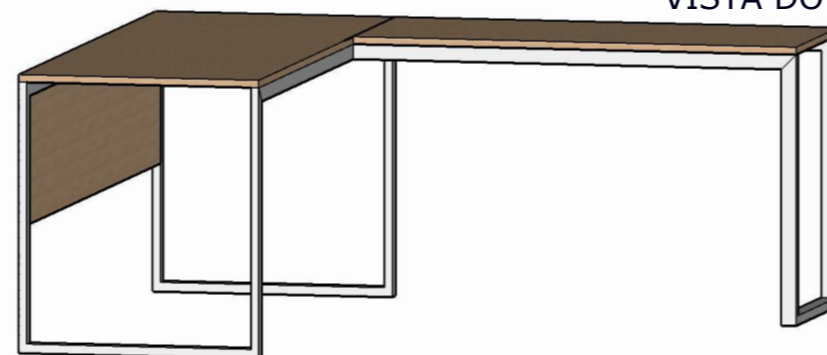


PERSPECTIVA DA 2ª MESA RECP.

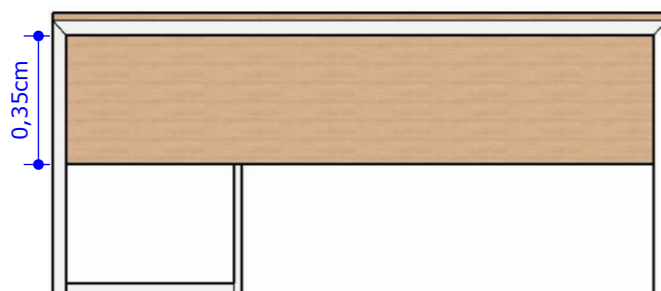

VISTA FRONTAL DA 2ª MESA RECP.

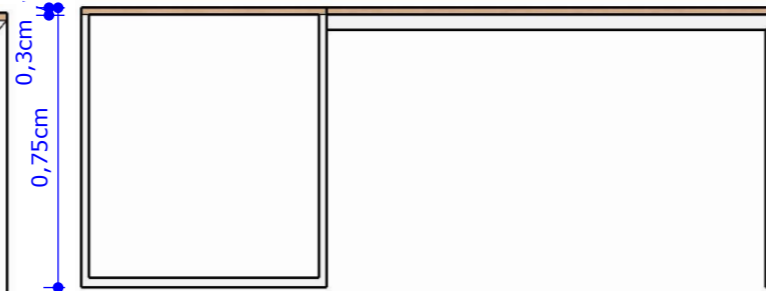

VISTA LATERAL DA 2ª MESA RECP.

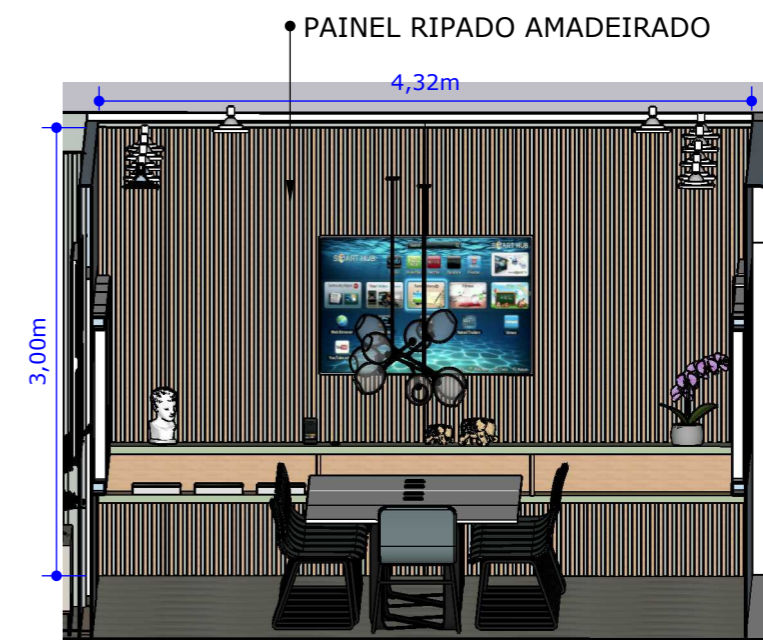

VISTA DO PAINEL RIPADO DA SALA DE REUNIÃO

01 - Todas as medidas devem ser rigorosamente conferidas no local.
 02 - As cotas prevalecem sobre o desenho.
 03 - Em caso de dúvidas procurar os profissionais responsáveis pelo projeto, pois os mesmos não se responsabilizam por alterações sem autorização.

PREFEITURA MUNICIPAL DE
 CONCEIÇÃO DO ARAGUAIA -
 PARÁ

MARCENARIA DO GABINETE


PROJETO
 DETALHAMENTO DA
 MARCENARIA

DATA
 02/03/2023


CONTEÚDO DA PRANCHA
 2ª MESA RECP/
 PAREDE RIPADA

PRANCHA
 03 | 05


PROJETO DE DETALHAMENTO CRISTALEIRA DA RECEPÇÃO

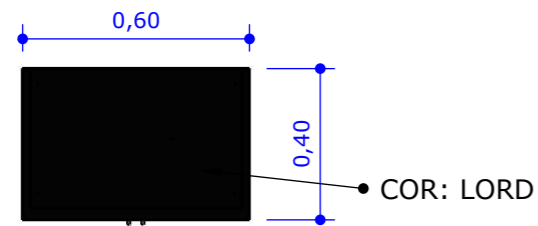

VISTA SUPERIOR DA CRISTALEIRA

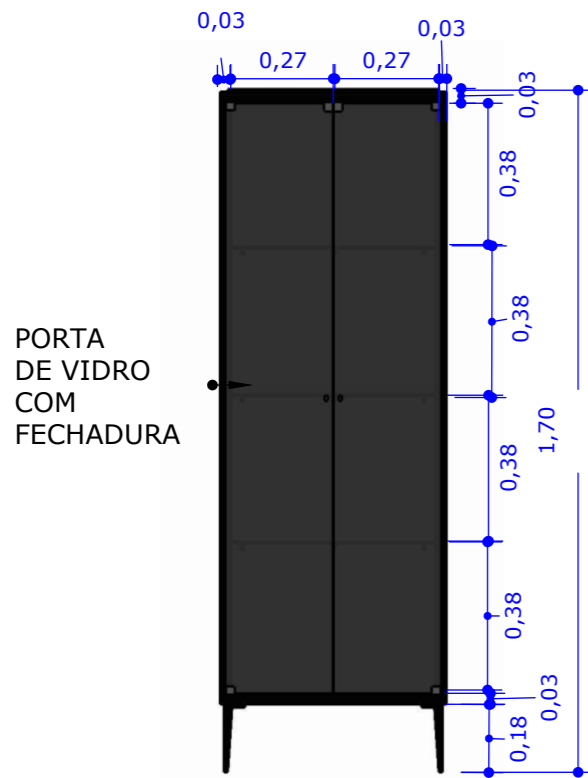

VISTA FRONTAL DA CRISTALEIRA

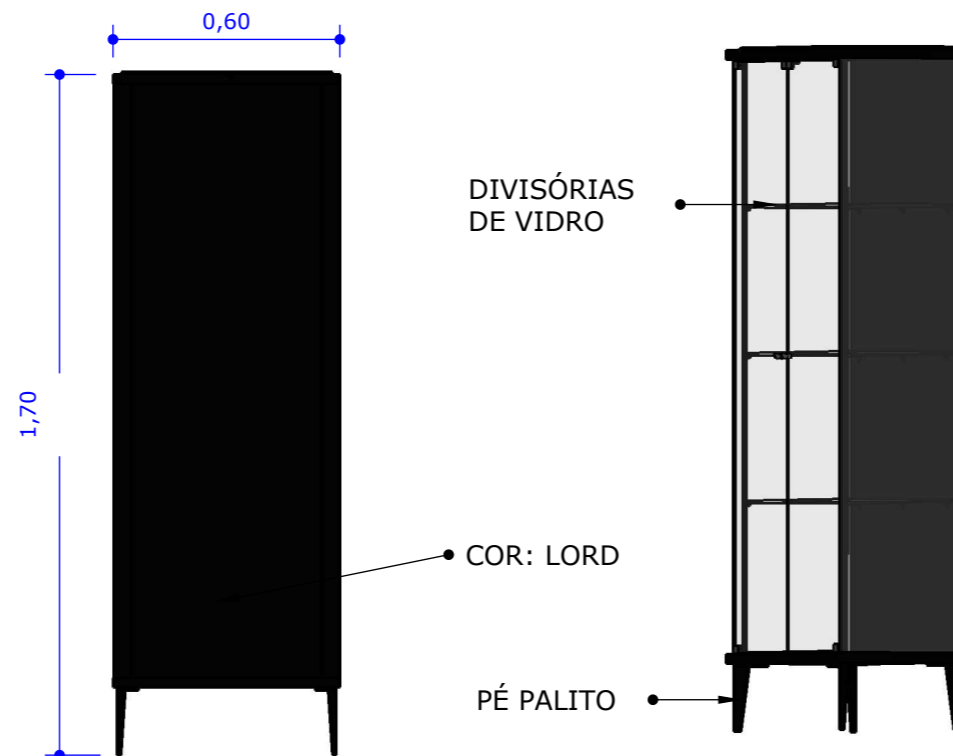


VISTA POSTERIOR DA CRISTALEIRA

PERSPECTIVA 1




PERSPECTIVA 2


PROJETO DE DETALHAMENTO DA COPA

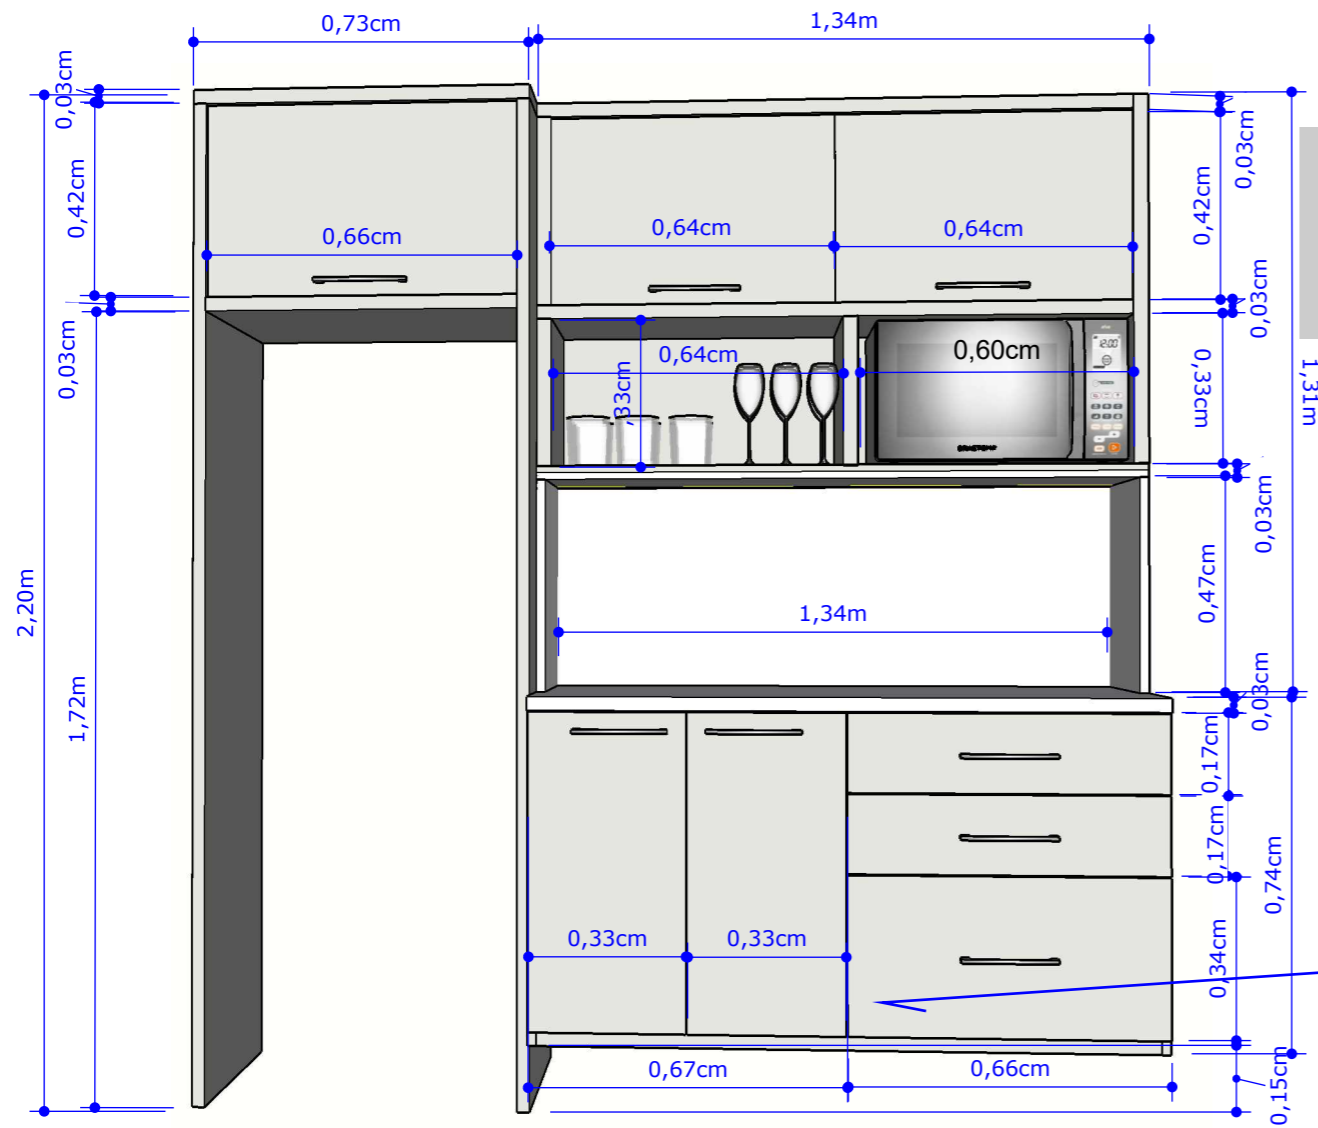

ARMÁRIO PLANEJADO PARA COPA

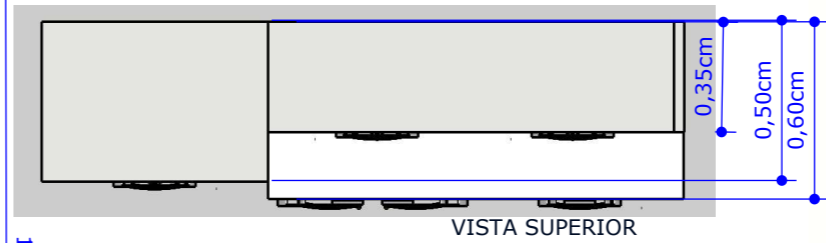




VISTA SUPERIOR

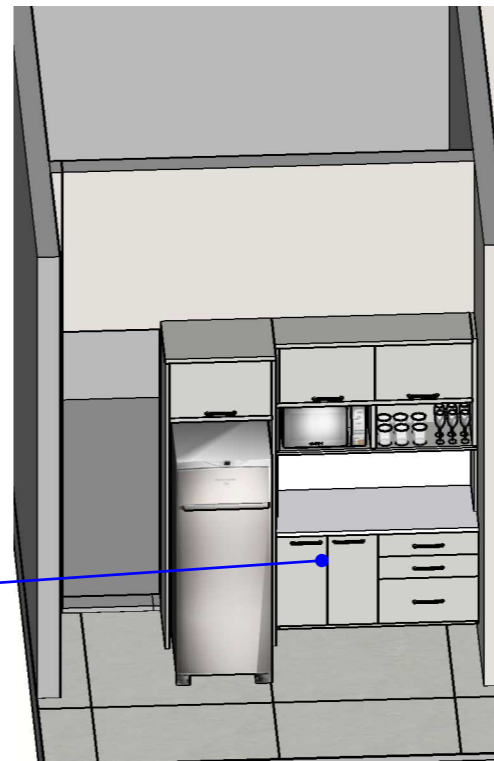

PERSPECTIVA DA COPA E SALA DO GABINETE

COR: BEIGE / MATT

PORTAS

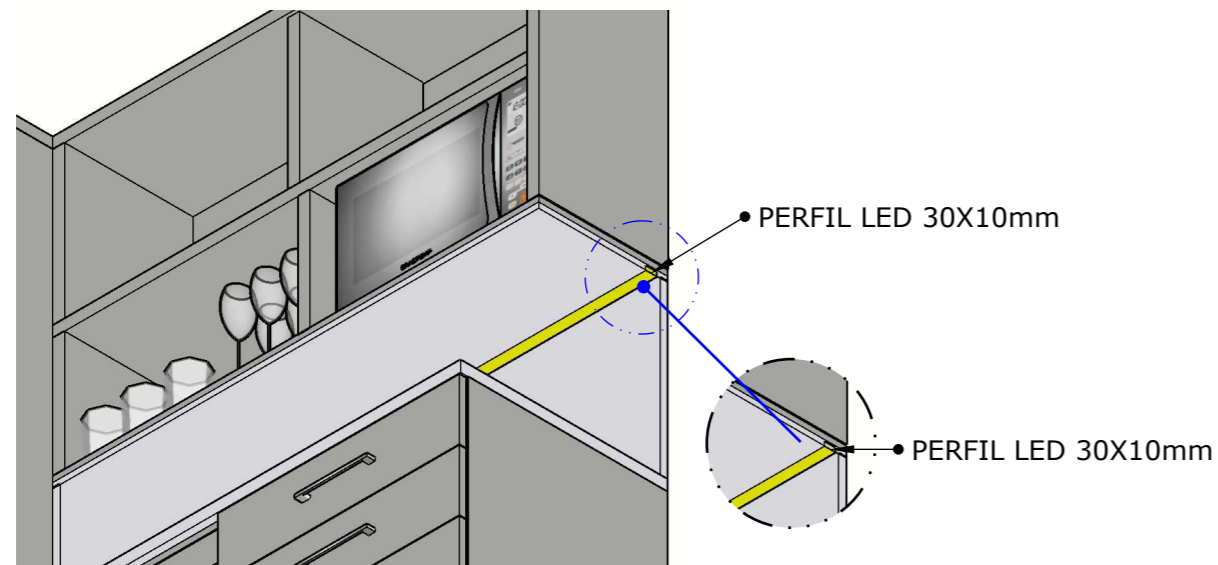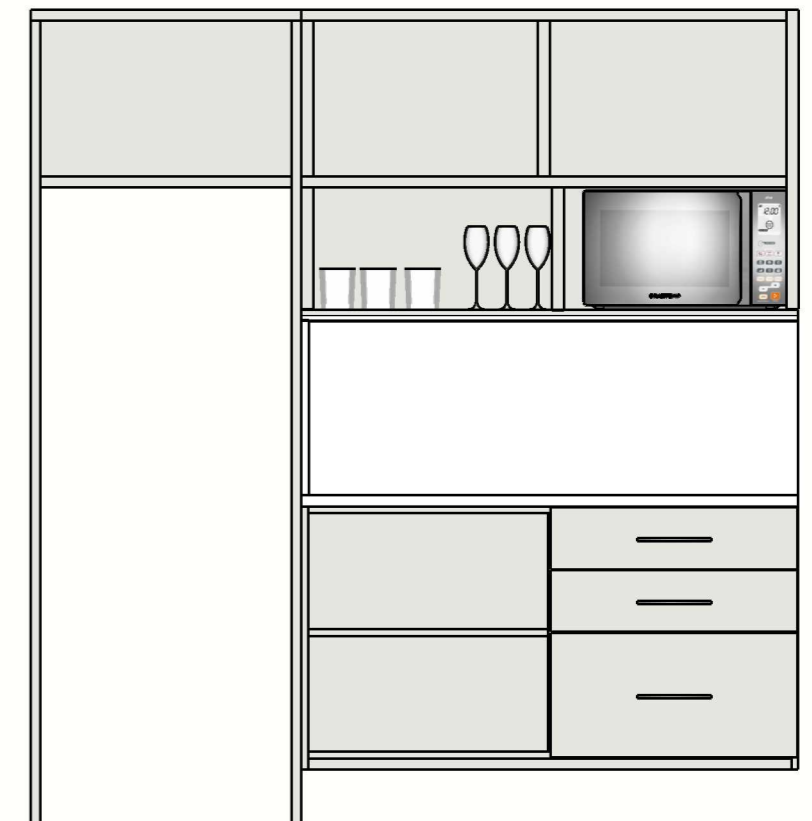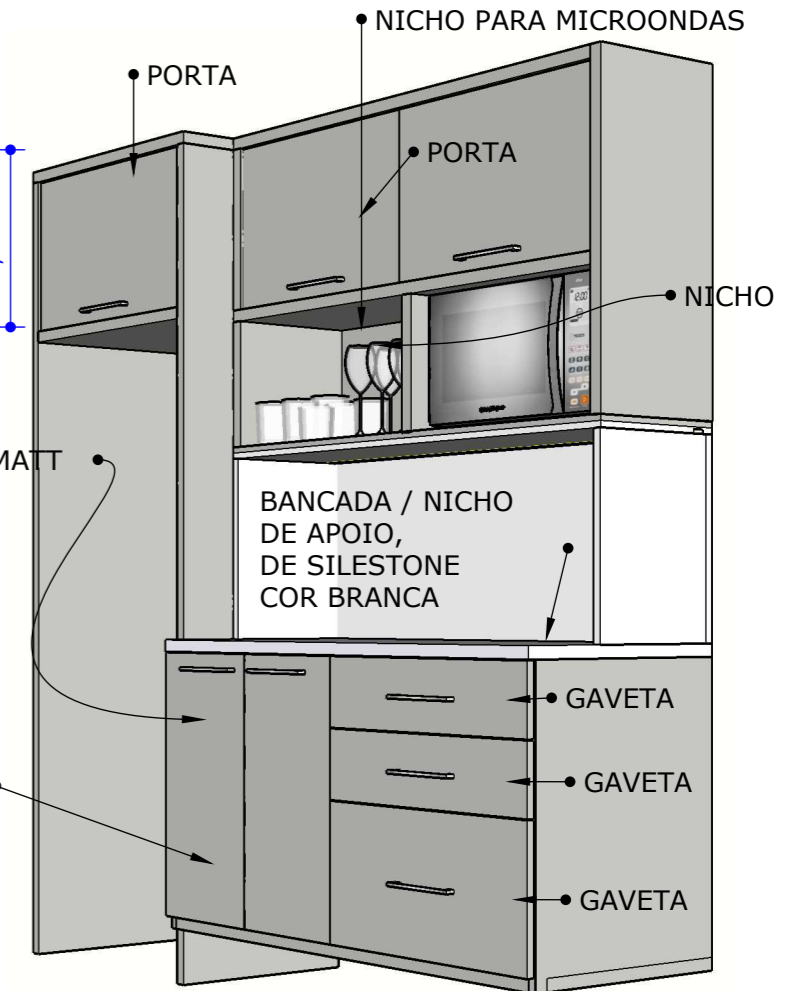

01 - Todas as medidas devem ser rigorosamente conferidas no local.
 02 - As cotas prevalecem sobre o desenho.
 03 - Em caso de dúvidas procurar os profissionais responsáveis pelo projeto, pois os mesmos não se responsabilizam por alterações sem autorização.