



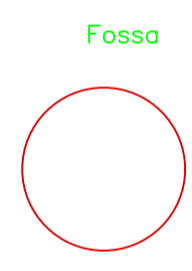



 Telhado existente  
 Telhado novo



 PAREDES HÁ DEMOLIR  
 RETIRADA DE PORTA  
 RETIRADA DE JANELA

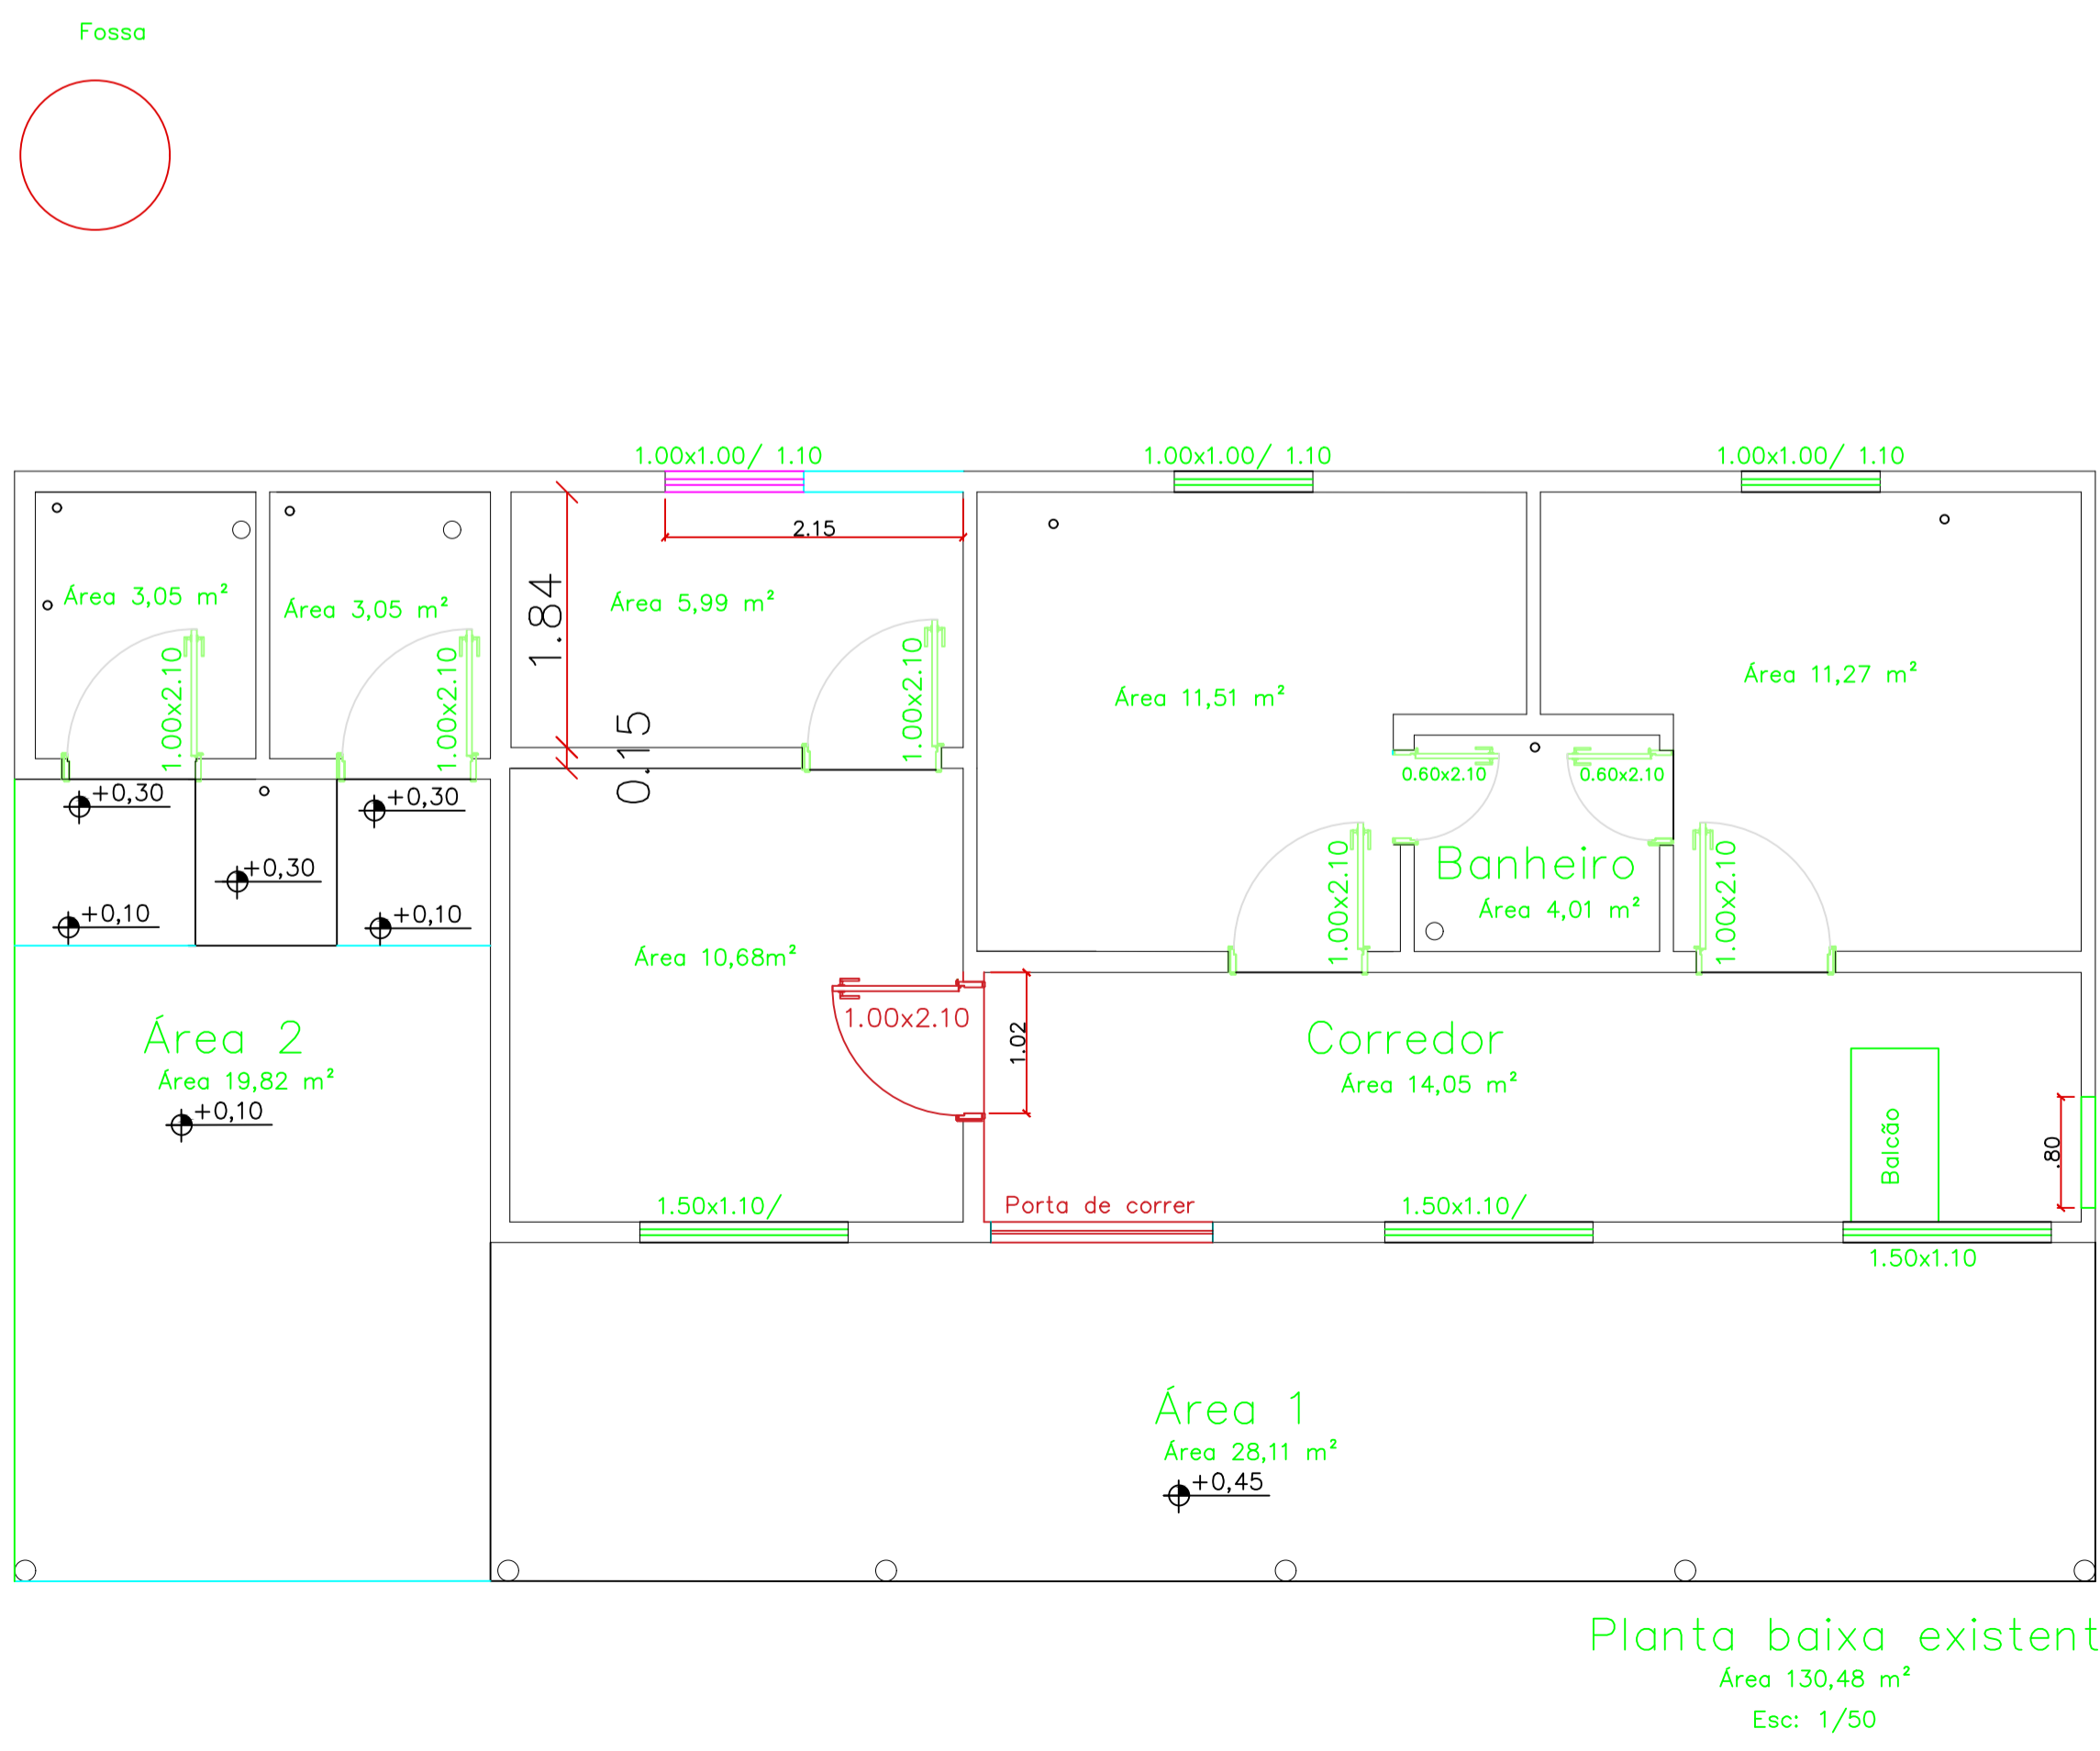

DLFO		CREA	
 PREFEITURA MUNICIPAL DE CONCEIÇÃO DO ARAGUAIA			
PROPRIETÁRIO: PREFEITURA MUNICIPAL DE CONCEIÇÃO DO ARAGUAIA – PA			
PROJETO ARQUITETÔNICO: PLANTA DO POSTO DE SAÚDE CHAPEU DE PALHA			
ENDEREÇO: CHAPEU DE PALHA			
ÁREA TOTAL		PREFEITURA MUNICIPAL DE CONCEIÇÃO DO ARAGUAIA – PA	
130,48 m²		PROPRIETÁRIO	
DESENHISTA/ AUTO CAD: DIOMAR CARVALHO DE SOUSA			
RESP. TÉCNICO: ENG. WELLINGTON DOS REIS MENDES CREARN 152.023.619-0			
OBSERVAÇÕES:			
FORMATO:		PLANTA BAIXA/ CORTES AA E CORTE BB/ FACHADA	
REVISÃO:		ESCALA: INDICADA	PRANCHA:
		DATA EMISSÃO: NOVEMBRO DE 2022	01/01