


TERMINAL RODOVIÁRIO DE
CONCEIÇÃO DO ARAGUAIA

FACHADA LESTE

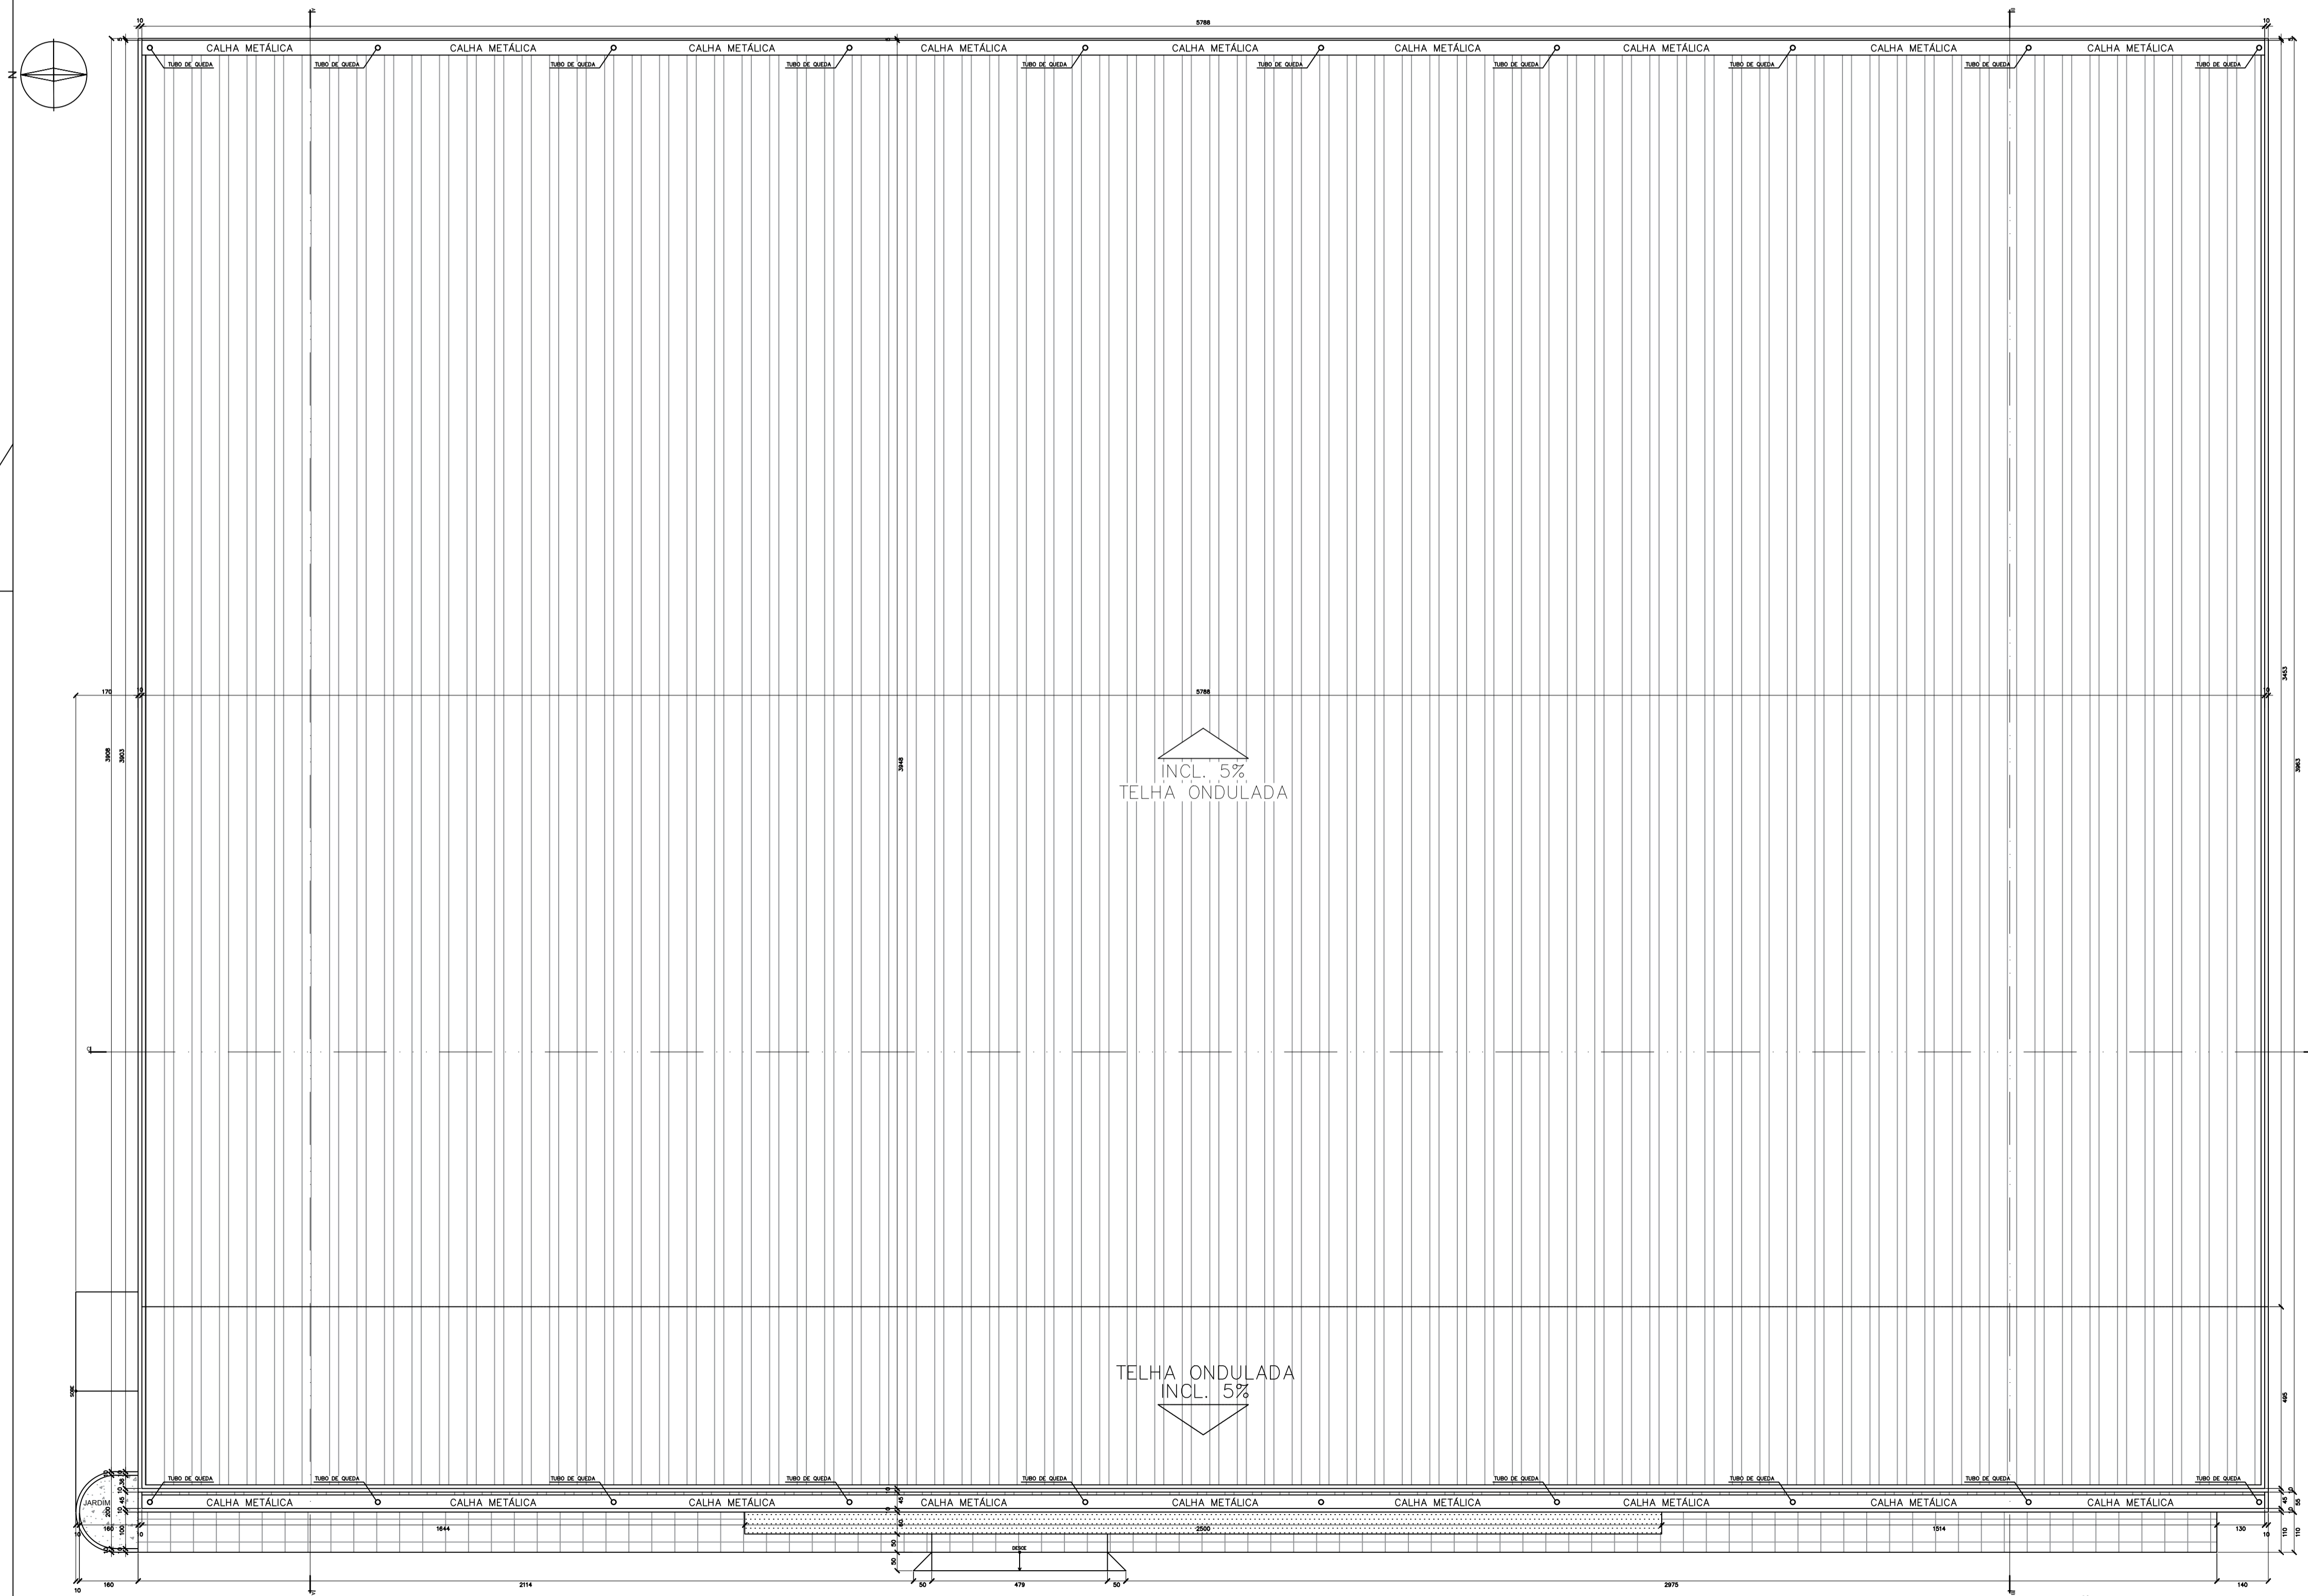

PLANTA DE IMPLANTAÇÃO E COBERTURA
 escala 1:100

PROJETO ARQUITETÔNICO (REFORMA)

AVENIDA ARAGUAIA, TERMINAL RODOVIÁRIO, S/N, CONCEIÇÃO DO ARAGUAIA - PA

Proprietário (a): PREFEITURA MUNICIPAL DE CONCEIÇÃO DO ARAGUAIA CNPJ:05.070.404/0001-75

Autor do Projeto:

Responsável Técnico:

IDENTIFICADOR: FACHADA LESTE PLANTA DE IMPLANTAÇÃO E COBERTURA IMAGENS	ÁREA COBERTA:.....2.333,43m2	PROJECÇÃO: 03/03
DESENHO: LJ	DATA: NOVEMBRO 2017	REVISÃO: Indicada

PREFEITURA