


SI X P2000-H

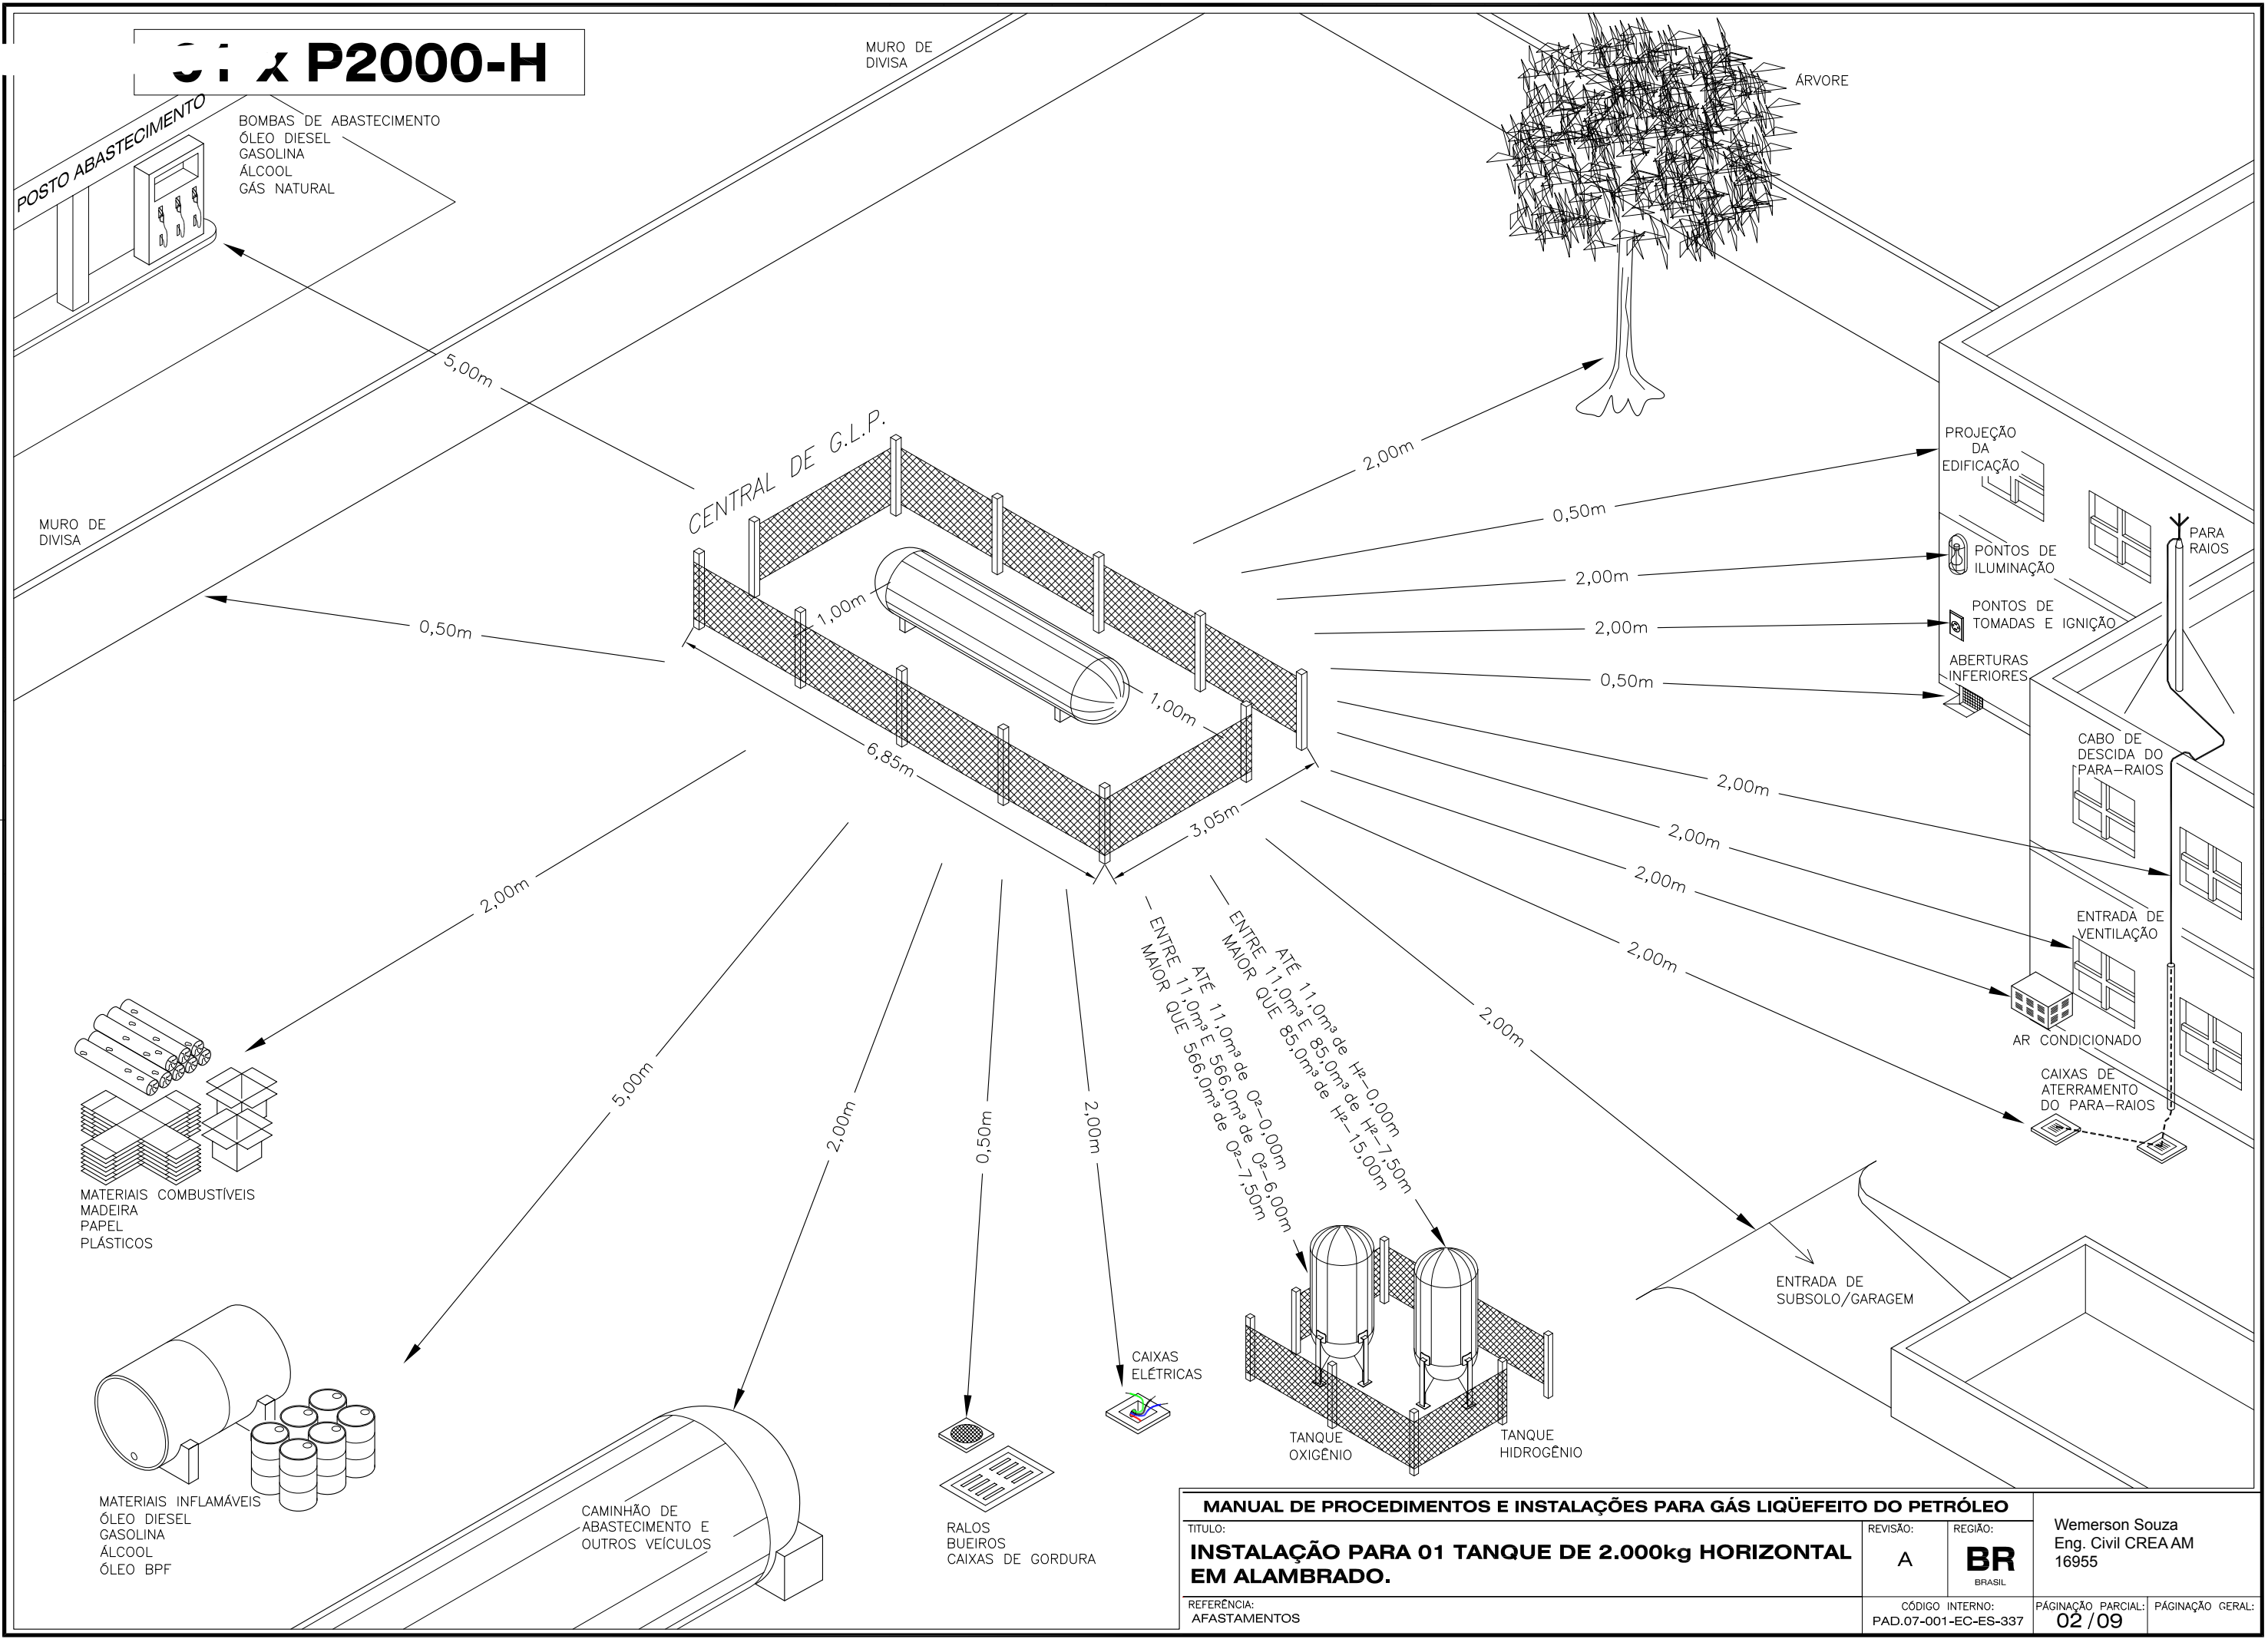

F. G. CAMPOS PROJETOS E ASSESSORIA LTDA
 CURITIBA - PARANÁ
ECC

MANUAL DE PROCEDIMENTOS E INSTALAÇÕES PARA GÁS LIQÜEFEITO DO PETRÓLEO			
TÍTULO:	INSTALAÇÃO PARA 01 TANQUE DE 2.000kg HORIZONTAL EM ALAMBRADO.		REVISÃO:
REFERÊNCIA:	AFASTAMENTOS	CÓDIGO INTERNO:	PAD.07-001-EC-ES-337
		REGIÃO:	BR BRASIL
		PÁGINAÇÃO PARCIAL:	02 / 09
		PÁGINAÇÃO GERAL:	
		Wemerson Souza Eng. Civil CREA AM 16955	