
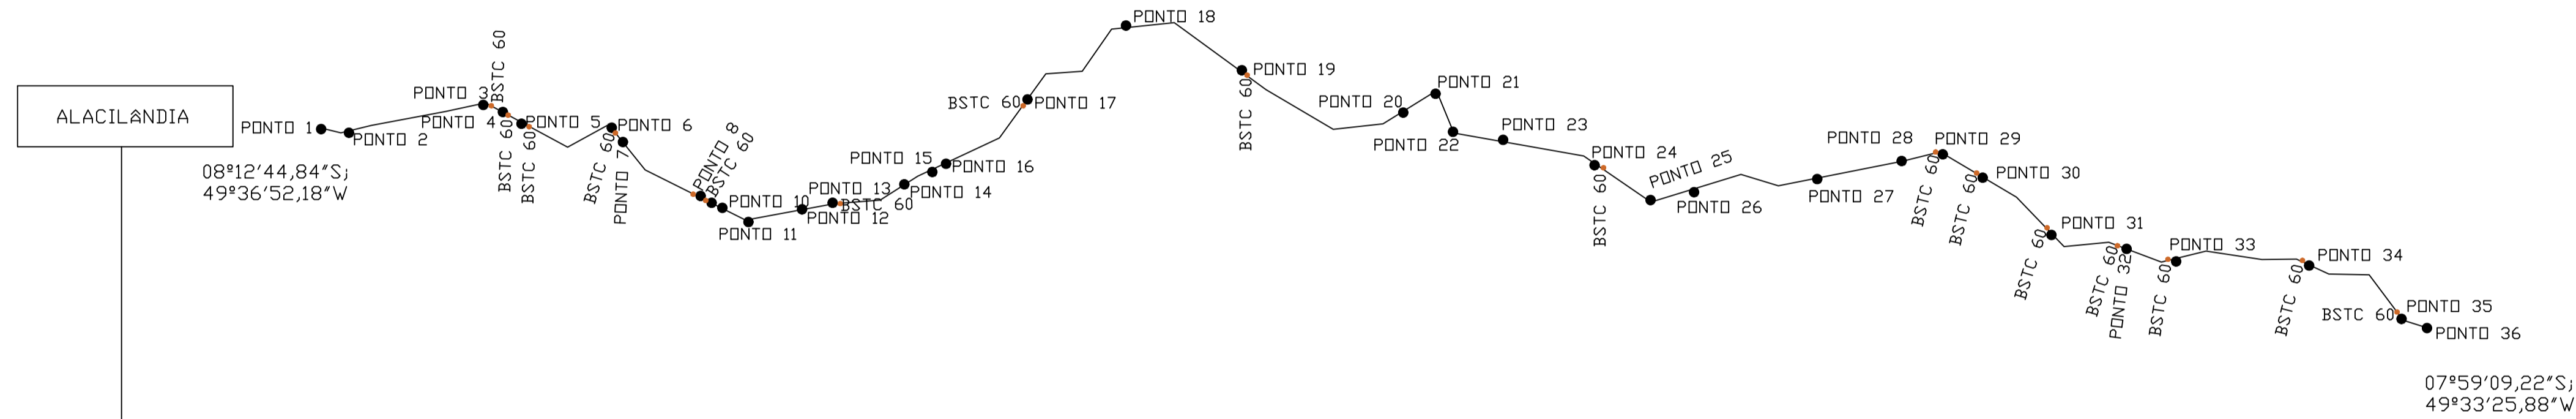


VICINAL ALACILÂNDIA

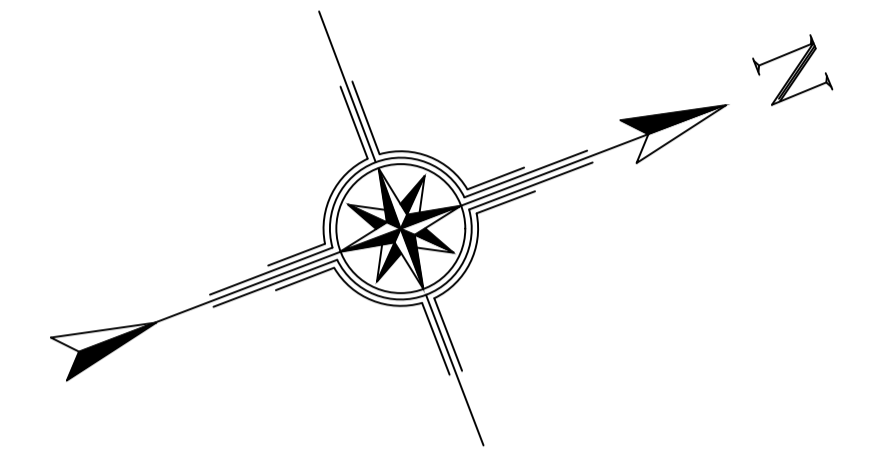

PONTC	Km	COORDENADAS		DIMENSÕES (M)				VOL CORTE	VOL ATERRO (M3)	BSTC		BDTC 100	BTTC 100	PONTE (M)		ATERRO	
		Latitude	Longitude	B	H	Lc	Lt			60	100			MAD	CA		
1	0	08°12'44.84"	49°36'52.18"					0									INICIO
2	0,4	08°12'33.60"	49°36'47.44"					0									JAZIDA
3	2,7	08°11'23.56"	49°36'44.35"	9	1		20	180	8								
4	3,1	08°11'14.77"	49°36'34.65"	9	1		20	180	8								
5	4,5	08°10'34.31"	49°36'28.02"	9	1		20	180	8								
6	4,8	08°10'29.76"	49°36'19.45"	9	1		20	180	8								
7	6,2	08°9'57.86"	49°35'52.44"					0									JAZIDA
8	6,4	08°9'52.37"	49°35'46.74"	7	0,5		50	175								x	ATERRO
9	6,5	08°9'49.76"	49°35'43.68"	9			20	0	8								
10	6,9	08°9'41.26"	49°35'35.35"	7	0,4		40	112								x	ATERRO
11	7,7	08°9'15.29"	49°35'37.36"	7	0,4		40	112								x	ATERRO
12	8,1	08°9'2.66"	49°35'35.94"	7	0,4		30	84								x	ATERRO
13	9,3	08°8'31.12"	49°35'37.13"	9	1		20	180	8								
14	9,7	08°8'15.90"	49°35'42.90"	7	0,4		50	140								x	ATERRO
15	9,9	08°8'8.97"	49°35'44.10"	7	0,4		40	112								x	ATERRO
16	10,8	08°7'44.25"	49°35'49.51"					0									JAZIDA
17	10,9	08°7'39.07"	49°35'50.18"	9	1		20	180	8								
18	11,5	08°7'30.07"	49°36'3.38"	7	0,4		60	168								x	ATERRO
19	11,8	08°7'23.84"	49°36'10.29"	9	1		20	180	8								
20	12,1	08°6'30.69"	49°36'33.05"					0									JAZIDA
21	13,6	08°5'46.19"	49°36'12.52"	7	0,4		60	168								x	ATERRO
22	15,2	08°5'37.62"	49°36'1.77"	7	0,4		80	224								x	ATERRO
23	15,6	08°4'18.22"	49°35'23.24"					0									JAZIDA
24	18,9	08°4'0.53"	49°35'18.43"	9	1		20	180	8								
25	19,4	08°3'45.78"	49°35'10.09"					0									JAZIDA
26	20	08°3'45.43"	49°35'10.03"	7	0,4		40	112								x	ATERRO
27	21,4	08°3'8.94"	49°34'44.15"	7	0,4		60	168								x	ATERRO
28	22,4	08°2'41.40"	49°34'33.56"	7	0,4		50	140								x	ATERRO
29	23	08°2'22.86"	49°34'35.28"	9	1		20	180	8								
30	24,8	08°1'26.62"	49°34'27.81"	9	1		50	450	8							x	ATERRO
31	25,6	08°1'1.22"	49°34'29.21"	9	1		50	450	8							x	ATERRO
32	26	08°0'49.70"	49°34'32.00"	9	1		50	450	8							x	ATERRO
33	26,8	08°0'28.86"	49°34'19.70"	9	1		20	180	8								
34	27,4	08°0'11.31"	49°34'10.33"	9	1		50	450	8							x	ATERRO
35	28,7	07°59'46.88"	49°33'38.62"	9	1		50	450	8							x	ATERRO
36	29,9	07°59'9.22"	49°33'25.88"	FIM													

DLFO	CREA
<p>PREFEITURA MUNICIPAL DE CONCEIÇÃO DO ARAGUAIA</p>	
PROJETO:	ADEQUAÇÃO DE ESTRADA VICINAL NAS REGIÕES DA BRADESCO, LADEIRA DO TATUZAÓ, ALACILÂNDIA, CURRAL DE PEDRA PECOSA
PROPRIETÁRIO:	PREFEITURA MUNICIPAL DE CONCEIÇÃO DO ARAGUAIA
ENDEREÇO:	ZONA RURAL
ÁREA TOTAL	PROPRIETÁRIO
29.90KM 179.40KM ²	RESP. TÉCNICO: JONAS LIMA NERYS CREA: 4794/DGO
OBSERVAÇÕES:	
MAPA DE LOCALIZAÇÃO	
VICINAL ALACILÂNDIA/INDIAPORÁ	
COORDENAÇÃO SEMIDU - SECRETARIA MUNICIPAL DE INFRAESTRUTURA E DESENVOLVIMENTO URBANO.	REVISÃO R-00
FORMATO DESENHO	ESCALA DATA EMISSÃO JANEIRO-2020
	FRANCHA 01/01