



PECOSA 1

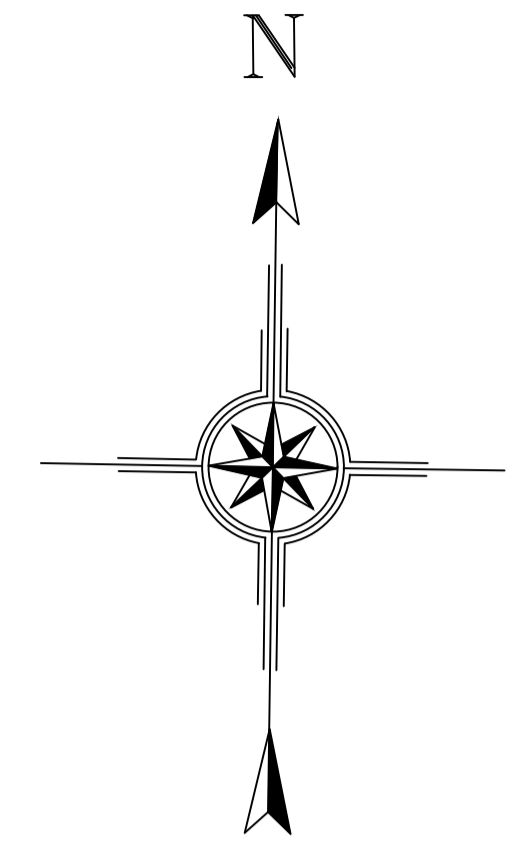

VILA
CHAPEU DE PALHA

CONCEIÇÃO DO
ARAGUAIA

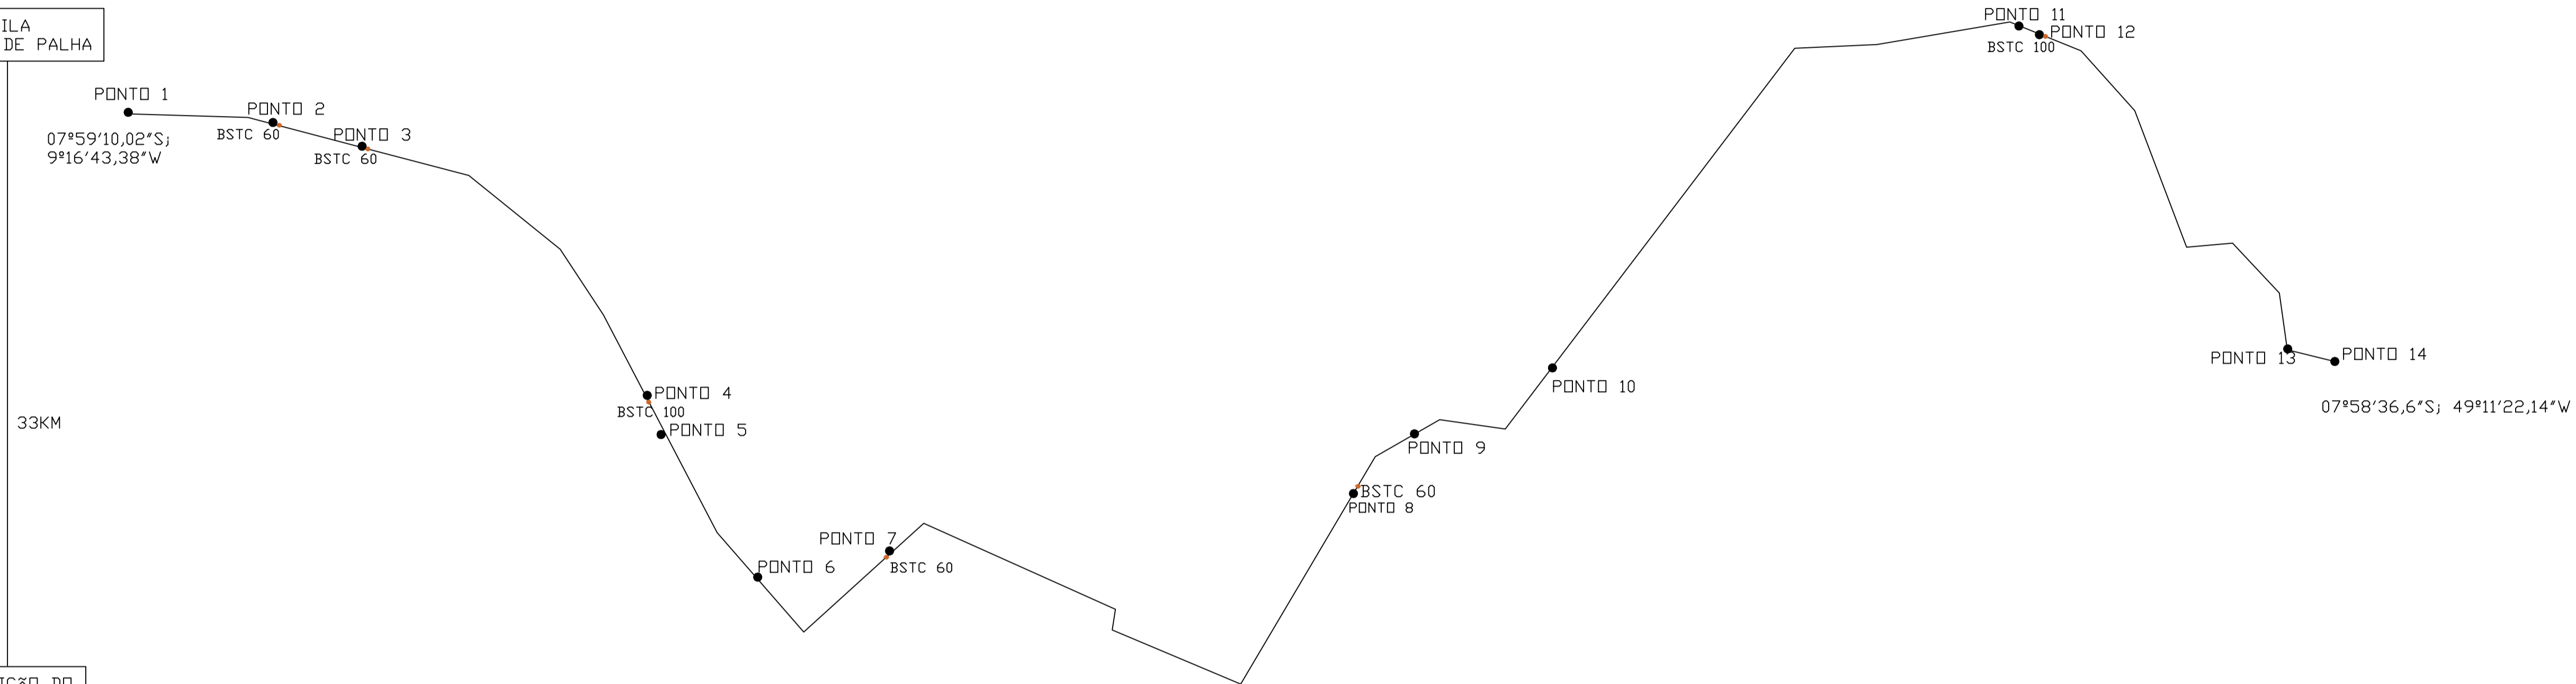

PONTO	Km	COORDENADAS		DIMENSÕES (M)				VOL CORTE	VOL ATERRO (M3)	BSTC		BDTC 100	BTTC 100	PONTE (M)		ATERRO
		Latitude	Longitude	B	H	Lc	Lt			60	100			MAD	CA	
1	0	07°59'10.27"	49°16'43.37"						0							
2	0,31	07°59'09.59"	49°16'33.94"	9	1		40		360	8						X
3	0,73	07°59'08.82"	49°16'19.53"	9	1		20		180	8						
4	3,49	07°59'57.19"	49°15'08.04"	12,4	1,8		40		892,8			18				
5	4,3	07°59'47.37"	49°14'52.41"						0							
6	7,11	07°59'28.11"	49°13'50.11"	7	0,4		50		140							
7	7,52	07°59'14.54"	49°13'42.89"	9	1		20		180	8						
8	8,28	07°59'03.07"	49°13'24.27"						0							
9	11,14	07°57'56.70"	49°12'30.26"	7	0,4		80		224							
10	11,23	07°57'57.97"	49°12'26.17"	9	1		20		180							
11	13,23	07°58'31.65"	49°11'40.21"	7	1		60		420							
12	13,43	07°58'34.57"	49°11'34.69"	12,4	1,8		40		892,8			18				
13	13,65	07°58'33.36"	49°11'29.03"	7	1		50		350							
14	13,8	07°58'36.16"	49°11'22.71"						0							

DLFO	CREA
 PREFEITURA MUNICIPAL DE CONCEIÇÃO DO ARAGUAIA	
PROJETO:	ADEQUAÇÃO DE ESTRADA VICINAL NAS REGIÕES DA BRADESCO, LADEIRA DO TATUZAÓ, ALACILÂNDIA, CURRAL DE PEDRA PECOSA
PROPRIETÁRIO:	PREFEITURA MUNICIPAL DE CONCEIÇÃO DO ARAGUAIA
ENDEREÇO:	ZONA RURAL
ÁREA TOTAL	PROPRIETÁRIO
13.80KM	
82.80KM ²	RESP. TÉCNICO: JONAS LIMA NERYS CREA: 4794/DGO
OBSERVAÇÕES:	
MAPA DE LOCALIZAÇÃO PECOSA - TRECHO 1	
COORDENAÇÃO SEMIDU - SECRETARIA MUNICIPAL DE INFRAESTRUTURA E DESENVOLVIMENTO URBANO.	REVISÃO R-00
FORMATO DESENHO	ESCALA DATA EMISSÃO JANEIRO-2020
FRANCHA 01/01	