
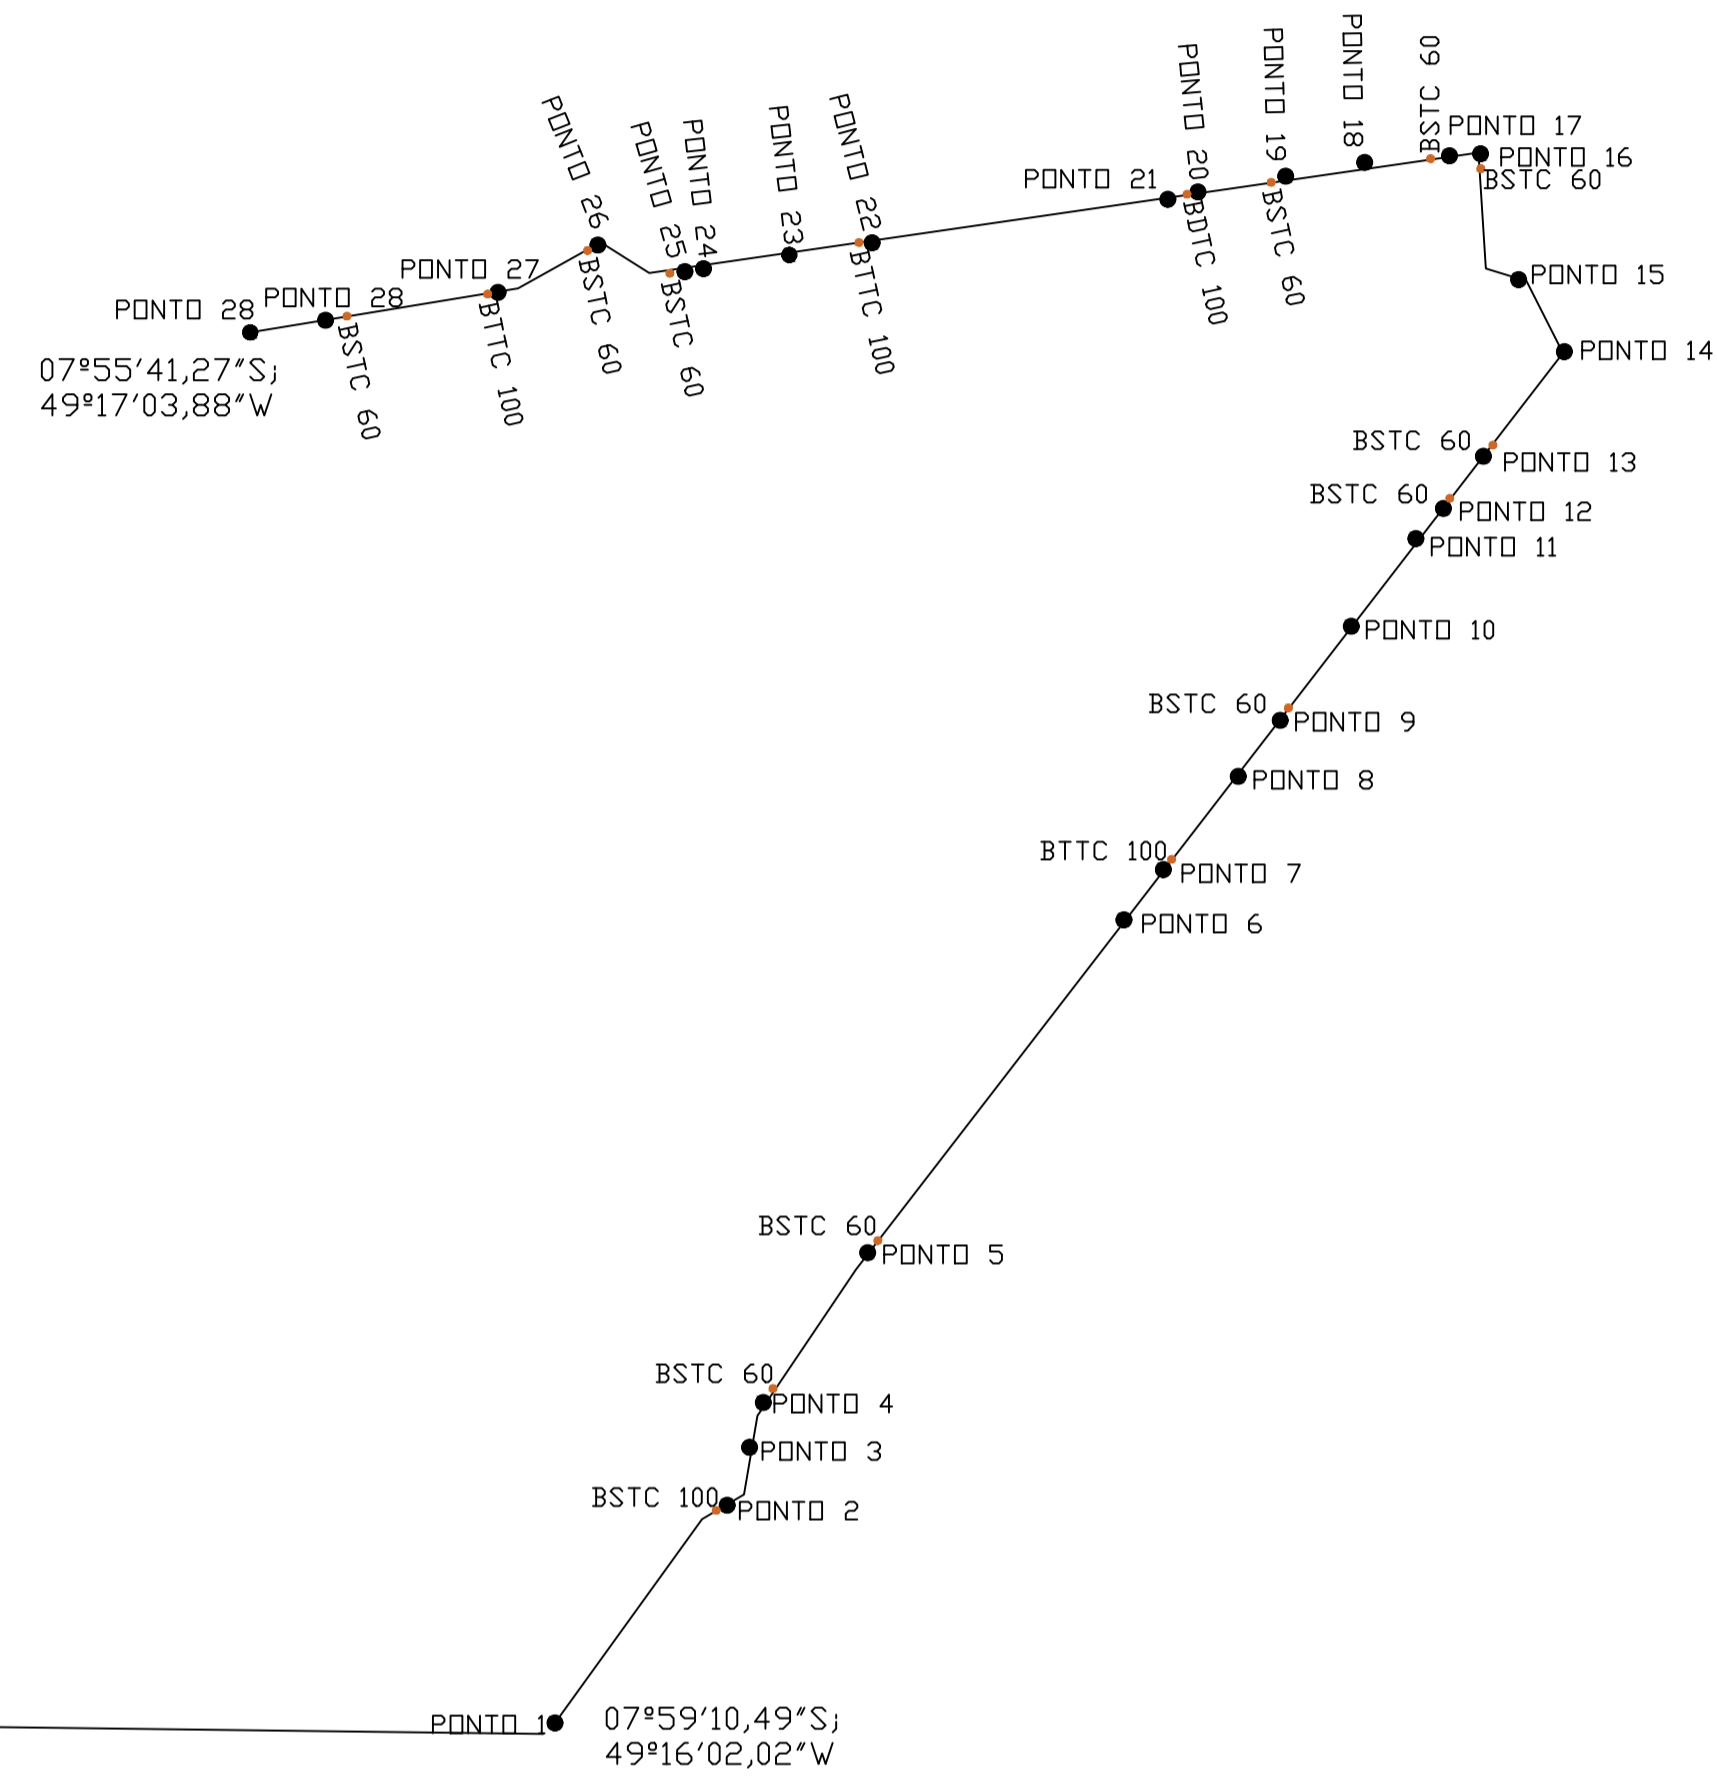


PECOSA 2

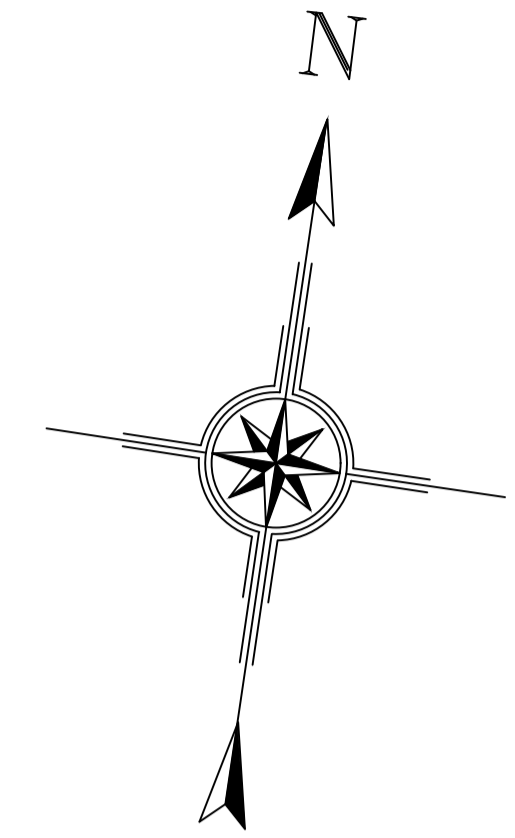

VILA
CHAPÉU DE PALHA

1.50KM

33KM

CONCEIÇÃO DO
ARAGUAIA

PONTO	Km	COORDENADAS		DIMENSÕES (M)				VOL CORTE	VOL ATERRO (M3)	BSTC				PONTE (M)		ATERRO
		Latitude	Longitude	B	H	Lc	Lt			60	100	100	100	MAD	CA	
1	0	07°59'10.49"	49°16'02.02"					0								
2	1,3	07°58'34.35"	49°15'40.14"	12,4	1,8		30	669,6		9						
3	1,6	07°58'25.23"	49°15'38.36"					0								
4	1,81	07°58'20.23"	49°15'37.63"	9	1		30	270	8							
5	2,72	07°57'52.92"	49°15'24.23"	9	1		20	180	8							
6	4,7	07°56'58.58"	49°14'50.82"					0								
7	4,95	07°56'51.98"	49°14'47.51"	12,4	1,8		30	669,6					27			
8	5,57	07°56'30.87"	49°14'38.01"					0								
9	5,94	07°56'20.29"	49°14'33.72"	9	1		20	180	8							
10	6,42	07°56'10.23"	49°14'24.75"	7	0,4		70	196								
11	7,01	07°55'50.41"	49°14'12.23"	7	0,4		40	112								
12	7,19	07°55'17.37"	49°14'10.32"	9	1		20	180	8							
13	7,53	07°55'37.88"	49°14'03.82"	9	1		20	180	8							
14	8,1	07°55'23.42"	49°13'55.14"	7	0,4		80	224								
15	8,5	07°55'13.04"	49°14'01.87"	7	0,4		80	224								
16	9,32	07°54'54.09"	49°14'13.23"	9	1		20	180	8							
17	9,39	07°54'54.26"	49°14'15.48"	9	1		20	180	8							
18	9,84	07°54'57.80"	49°14'29.47"					0								
19	10,19	07°55'00.29"	49°14'38.87"	9	1		20	180	8							
20	10,65	07°55'05.03"	49°14'54.50"	12,4	1,8		30	669,6			18					
21	10,74	07°55'04.91"	49°14'56.58"					0								
22	11,25	07°55'09.48"	49°15'10.67"	12,4	1,8		60	1339,2					27			
23	12,34	04°55'19.00"	49°15'43.94"					0								
24	12,35	07°55'19.50"	49°15'45.63"	7	0,4		75	210								
25	12,66	07°55'21.65"	49°15'54.09"	9	1		30	270	8							
26	13,25	07°55'26.96"	49°16'13.90"	9	1		20	180	8							
27	13,77	07°55'26.75"	49°16'26.95"	12,4	1,8		30	669,6					27			
28	14,37	07°55'36.73"	49°16'45.90"	9	1		20	180	8							
29	14,8	07°55'41.27"	49°17'03.88"					0								
								0								

DLFO	CREA	
 PREFEITURA MUNICIPAL DE CONCEIÇÃO DO ARAGUAIA		
PROJETO:	ADEQUAÇÃO DE ESTRADA VICINAL NAS REGIÕES DA BRADESCO, LADEIRA DO TATUZAÇÃO, ALACILÂNDIA, CURRAL DE PEDRA PECOSA	
PROPRIETÁRIO:	PREFEITURA MUNICIPAL DE CONCEIÇÃO DO ARAGUAIA	
ENDEREÇO:	ZONA RURAL	
ÁREA TOTAL	PROPRIETÁRIO	
14.80KM ²	RESP. TÉCNICO: JONAS LIMA NERYS CREA: 4794/800	
88.80KM ²		
OBSERVAÇÕES:		
COORDENAÇÃO SEMIDU - SECRETARIA MUNICIPAL DE INFRAESTRUTURA E DESENVOLVIMENTO URBANO.		
MAPA DE LOCALIZAÇÃO		
PECOSA - TRECHO 2		
REVISÃO R-00	ESCALA	FRANCHA
FORMATO DESENHO	DATA EMISSÃO JANEIRO-2020	01/01