
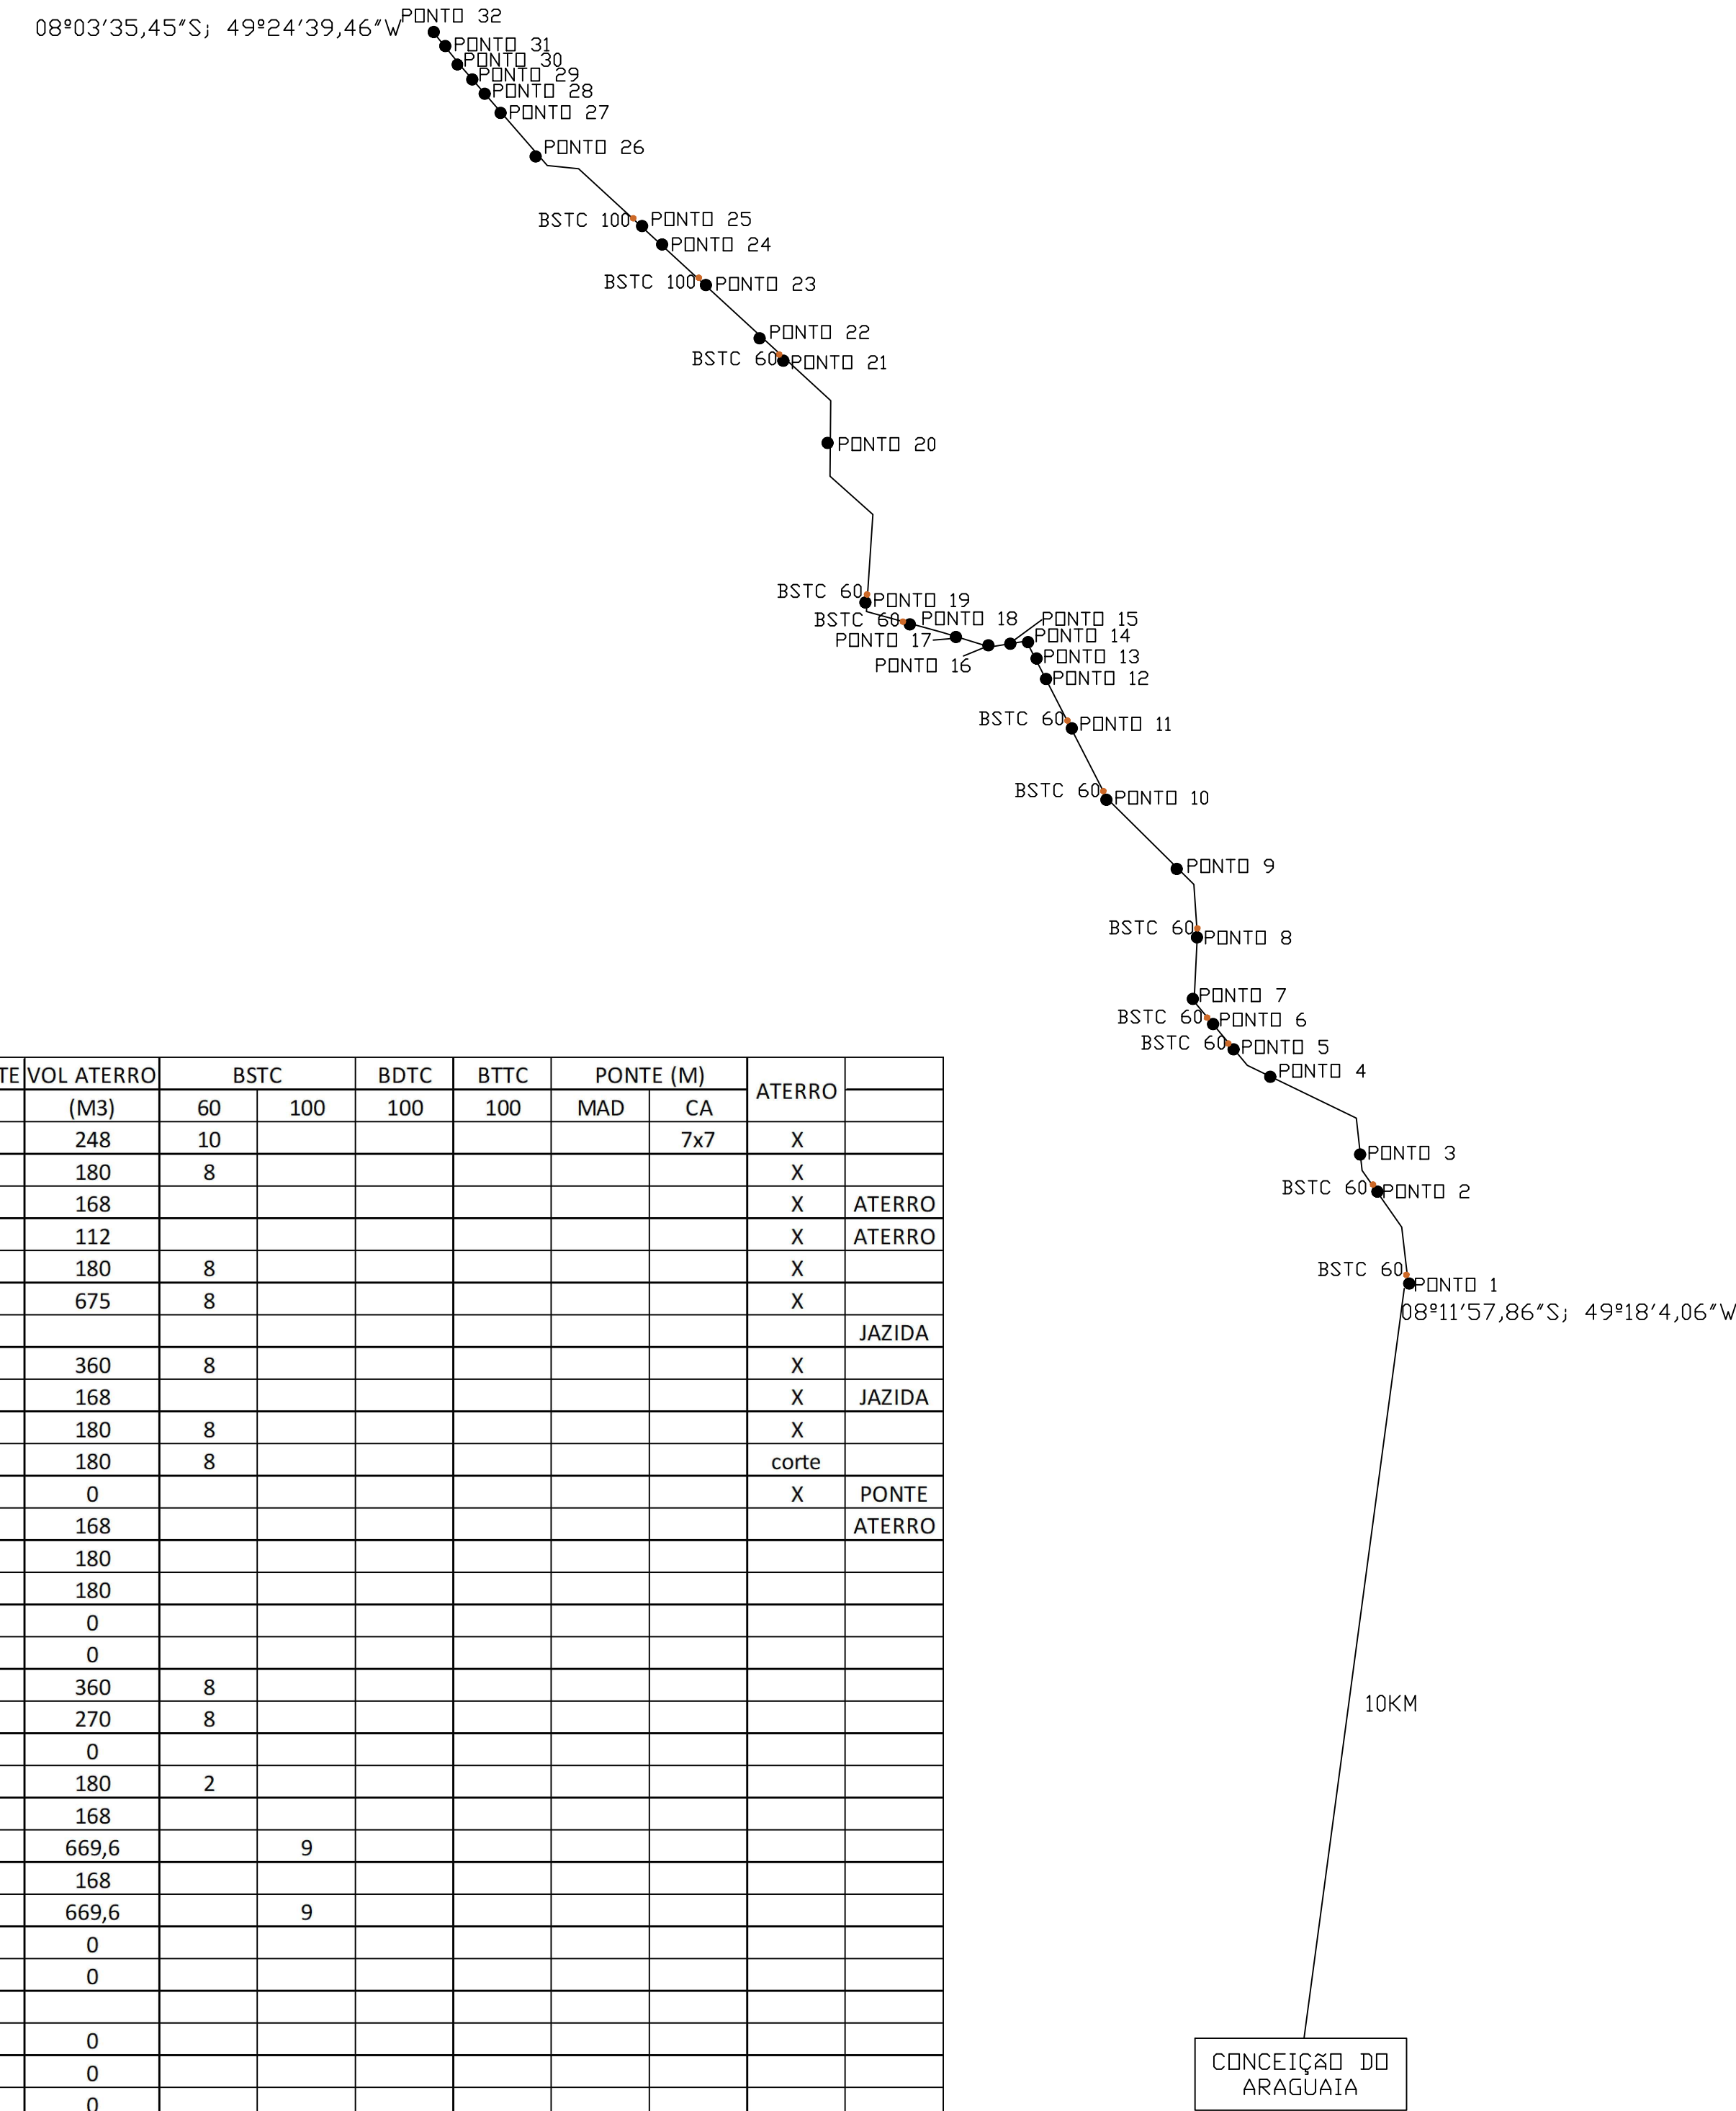


# VICINAL TATUZÃO

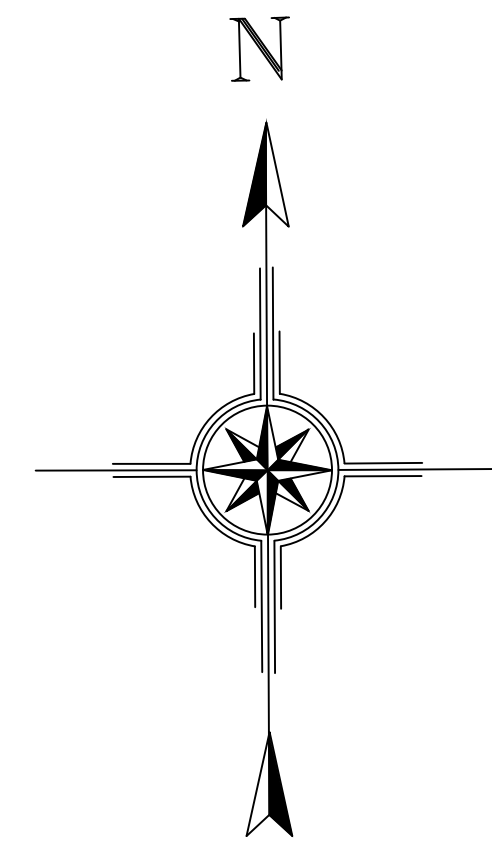

PONTO	Km	COORDENADAS		DIMENSÕES (M)				VOL CORTÉ	VOL ATERRO	BSTC	BDTC	BTTCC	PONTE (M)		ATERRO
		Latitude	Longitude	B	H	Lc	Lt	(M3)	(M3)	60	100	100	MAD	CA	
1	0	08°11'57.86"	49°18'4.06"	12,4	1		20		248	10				7x7	X
2	1,15	08°11'24.49"	49°18'13.30"	9	1		20		180	8					X
3	1,7	08°11'7.21"	49°18'21.24"	7	0,4		60		168						X ATERRO
4	3,37	08°10'34.95"	49°18'55.01"	7	0,4		40		112						X ATERRO
5	4,21	08°10'18.87"	49°19'17.16"	9	1		20		180	8					X
6	4,76	08°10'6.29"	49°19'27.08"	9	1,5		50		675	8					X
7	4,81	08°10'4.15"	49°19'29.54"												JAZIDA
8	5,8	08° 9'36.69"	49°19'30.23"	9	1		40		360	8					X
9	6,55	08° 9'14.38"	49°19'33.71"	7	0,4		60		168						X JAZIDA
10	7,87	08° 8'44.00"	49°20'2.68"	9	1		20		180	8					X
11	8,85	08° 8'16.96"	49°20'18.04"	9	1		20		180	8					corde
12	9,59	08° 7'55.18"	49°20'28.47"						0						X PONTE
13	9,84	08° 7'52.14"	49°20'31.68"	7	0,4		60		168						ATERRO
14	10	08° 7'47.79"	49°20'33.60"	9	1		20		180						
15	10,4	08° 7'37.89"	49°20'40.46"	9	1		20		180						
16	10,54	08° 7'35.65"	49°20'44.37"						0						
17	11	08° 7'35.77"	49°21'2.07"						0						
18	11,7	08° 7'29.31"	49°21'19.49"	9	1		40		360	8					
19	12,34	08° 7'25.88"	49°21'38.13"	9	1		30		270	8					
20	14,74	08° 6'23.86"	49°22'3.51"						0						
21	16,05	08° 5'47.16"	49°22'9.21"	9	1		20		180	2					
22	16,45	08° 5'38.22"	49°22'19.21"	7	0,4		60		168						
23	17,41	08° 5'16.90"	49°22'42.83"	12,4	1,8		30		669,6	9					
24	18,17	08° 5'0.77"	49°23'0.58"	7	0,4		60		168						
25	18,45	08° 4'55.17"	49°23'6.76"	12,4	1,8		30		669,6	9					
26	19,85	08° 4'19.28"	49°23'47.10"						0						
27	20,14	08° 4'19.53"	49°23'57.48"						0						
28	20,6	08° 4'6.86"	49°24'11.70"	11	3	440		14520							
29	21,04	08° 3'56.30"	49°24'18.34"						0						
30	21,35	08° 3'47.25"	49°24'21.83"						0						
31	21,88	08° 3'39.91"	49°24'35.65"						0						
32	22	08° 3'35.45"	49°24'39.46"						0						

DLFO		CREA	
<p>PREFEITURA MUNICIPAL DE CONCEIÇÃO DO ARAGUAIA</p>			
PROJETO:	ADEQUAÇÃO DE ESTRADA VICINAL NAS REGIÕES DA BRADESCO, LADEIRA DO TATUZÃO, ALACILÂNDIA, CURRAL DE PEDRA PECOSA		
PROPRIETÁRIO:	PREFEITURA MUNICIPAL DE CONCEIÇÃO DO ARAGUAIA		
ENDEREÇO:	ZONA RURAL		
ÁREA TOTAL	PROPRIETÁRIO		
22.00KM	RESP. TÉCNICO: JONAS LIMA NERYS		
132.00KM <sup>2</sup>	CREA: 4794/860		
OBSERVAÇÕES:			
COORDENAÇÃO SEMIDU - SECRETARIA MUNICIPAL DE INFRAESTRUTURA E DESENVOLVIMENTO URBANO.		MAPA DE LOCALIZAÇÃO	
REVISÃO R-00		ESCALA	
FORMATO DESENHO		PRANCHA	
DATA EMISSÃO		01/01	
JANEIRO-2020			