


**01** PLANTA BAIXA - ATUAL  
ESC. 1/50

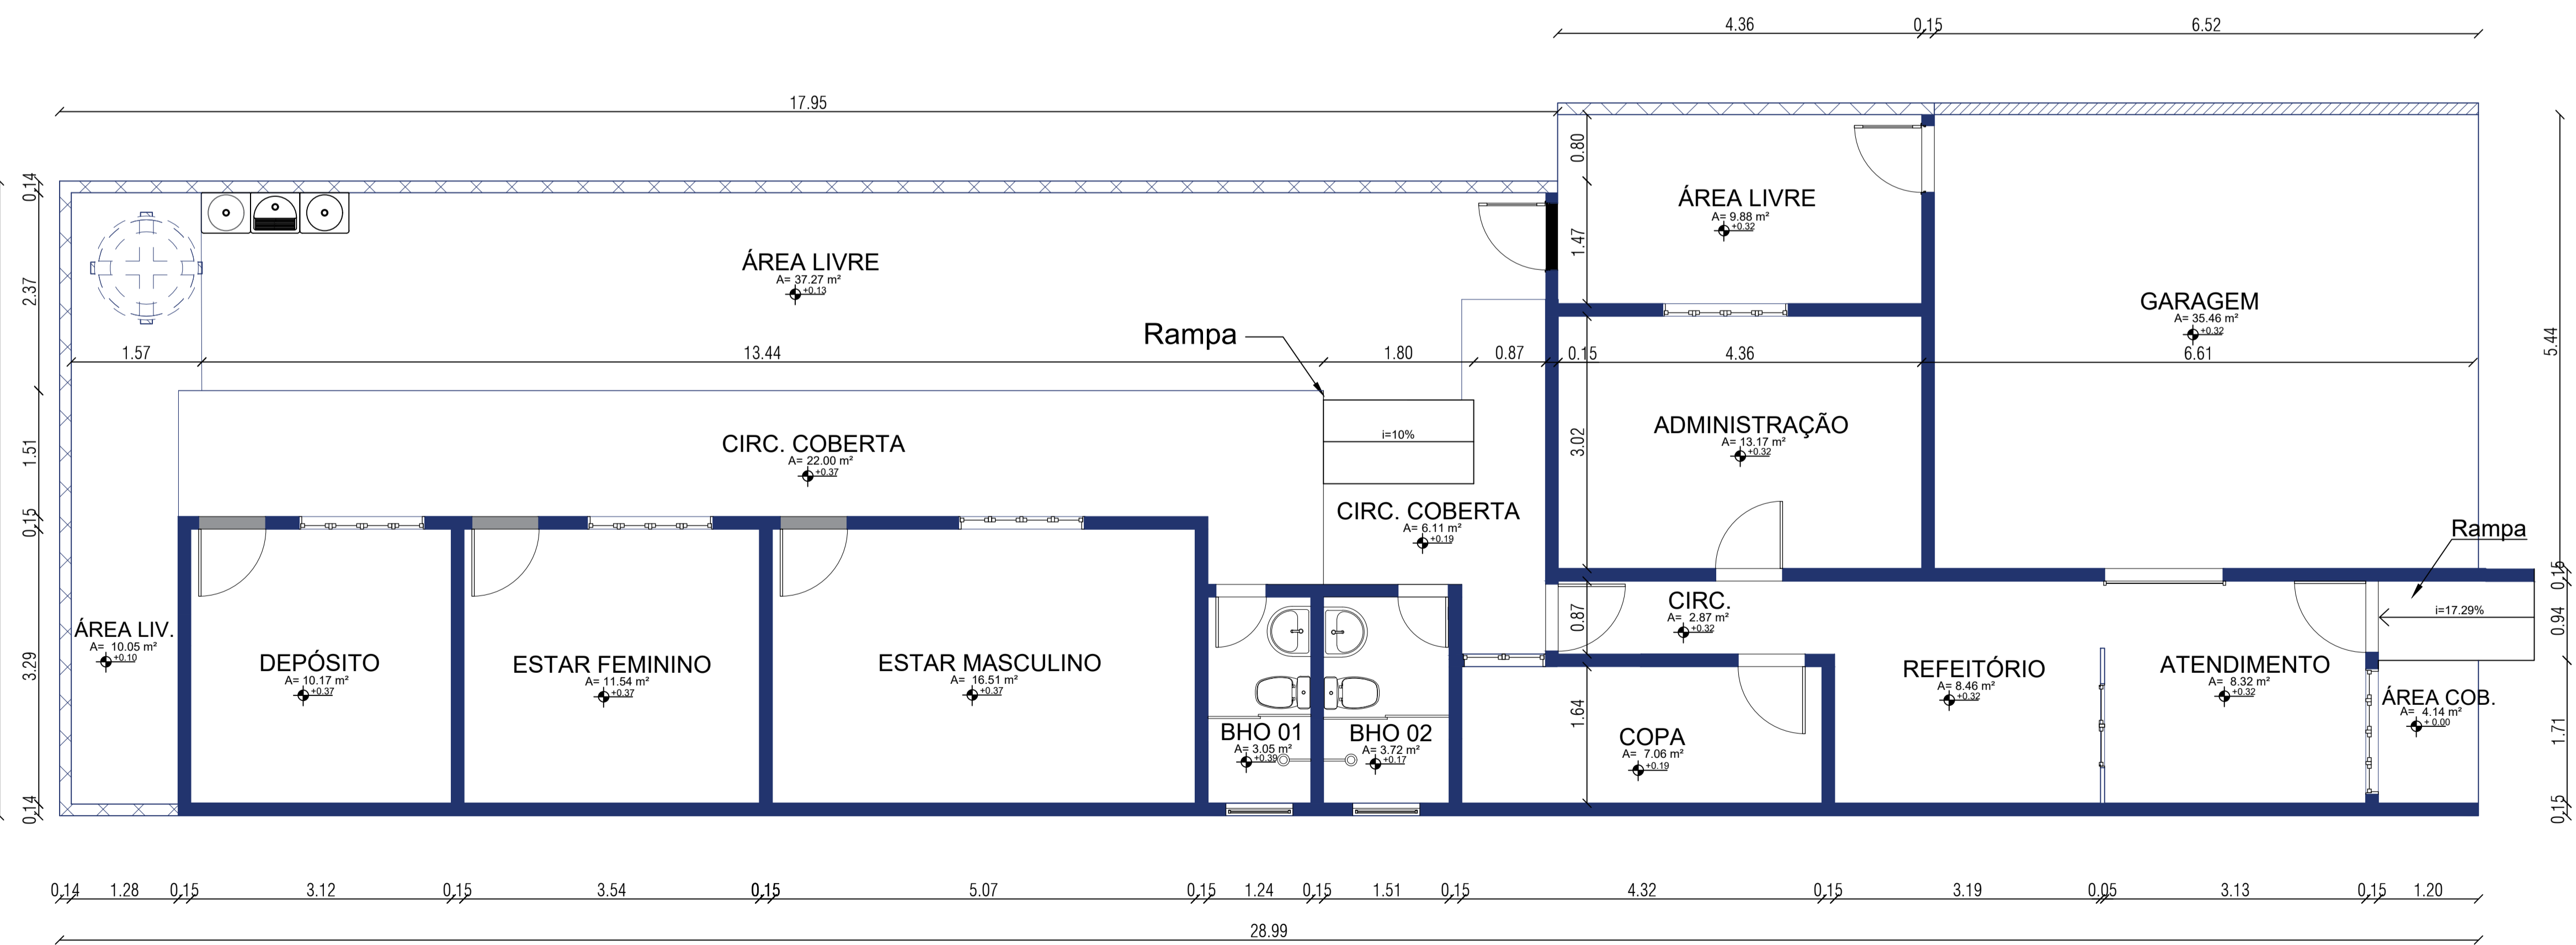

**02** PLANTA BAIXA - PROPOSTA  
ESC. 1/50

DLFO		CREA	
 PREFEITURA MUNICIPAL DE CONCEIÇÃO DO ARAGUAIA			
PROPRIETÁRIO: PREFEITURA MUNICIPAL DE CONCEIÇÃO DO ARAGUAIA – PA			
PROJETO: Serviço de Atendimento Móvel de Urgência			
ENDEREÇO: Avenida Jucelino Kubitschek N° 2671, Centro. CEP:68.540-000			
ÁREA TOTAL		PREFEITURA MUNICIPAL DE CONCEIÇÃO DO ARAGUAIA – PA	
<b>230,79 m²</b>		PROPRIETÁRIO	
RESP. TÉCNICO: ENG. JONILSON CÉSAR DO NASCIMENTO SILVA			
CREARN: 151.172.773-0			
OBSERVAÇÕES:			
FORMATO:	PLANTA BAIXA		SAMU
REVISÃO:	ESCALA: INDICADA	PRANCHA:	
	DATA EMISSÃO: MARÇO DE 2022	<b>01/03</b>	