



**1 PLANTA BAIXA
HIDROSSANITÁRIA**
1:25

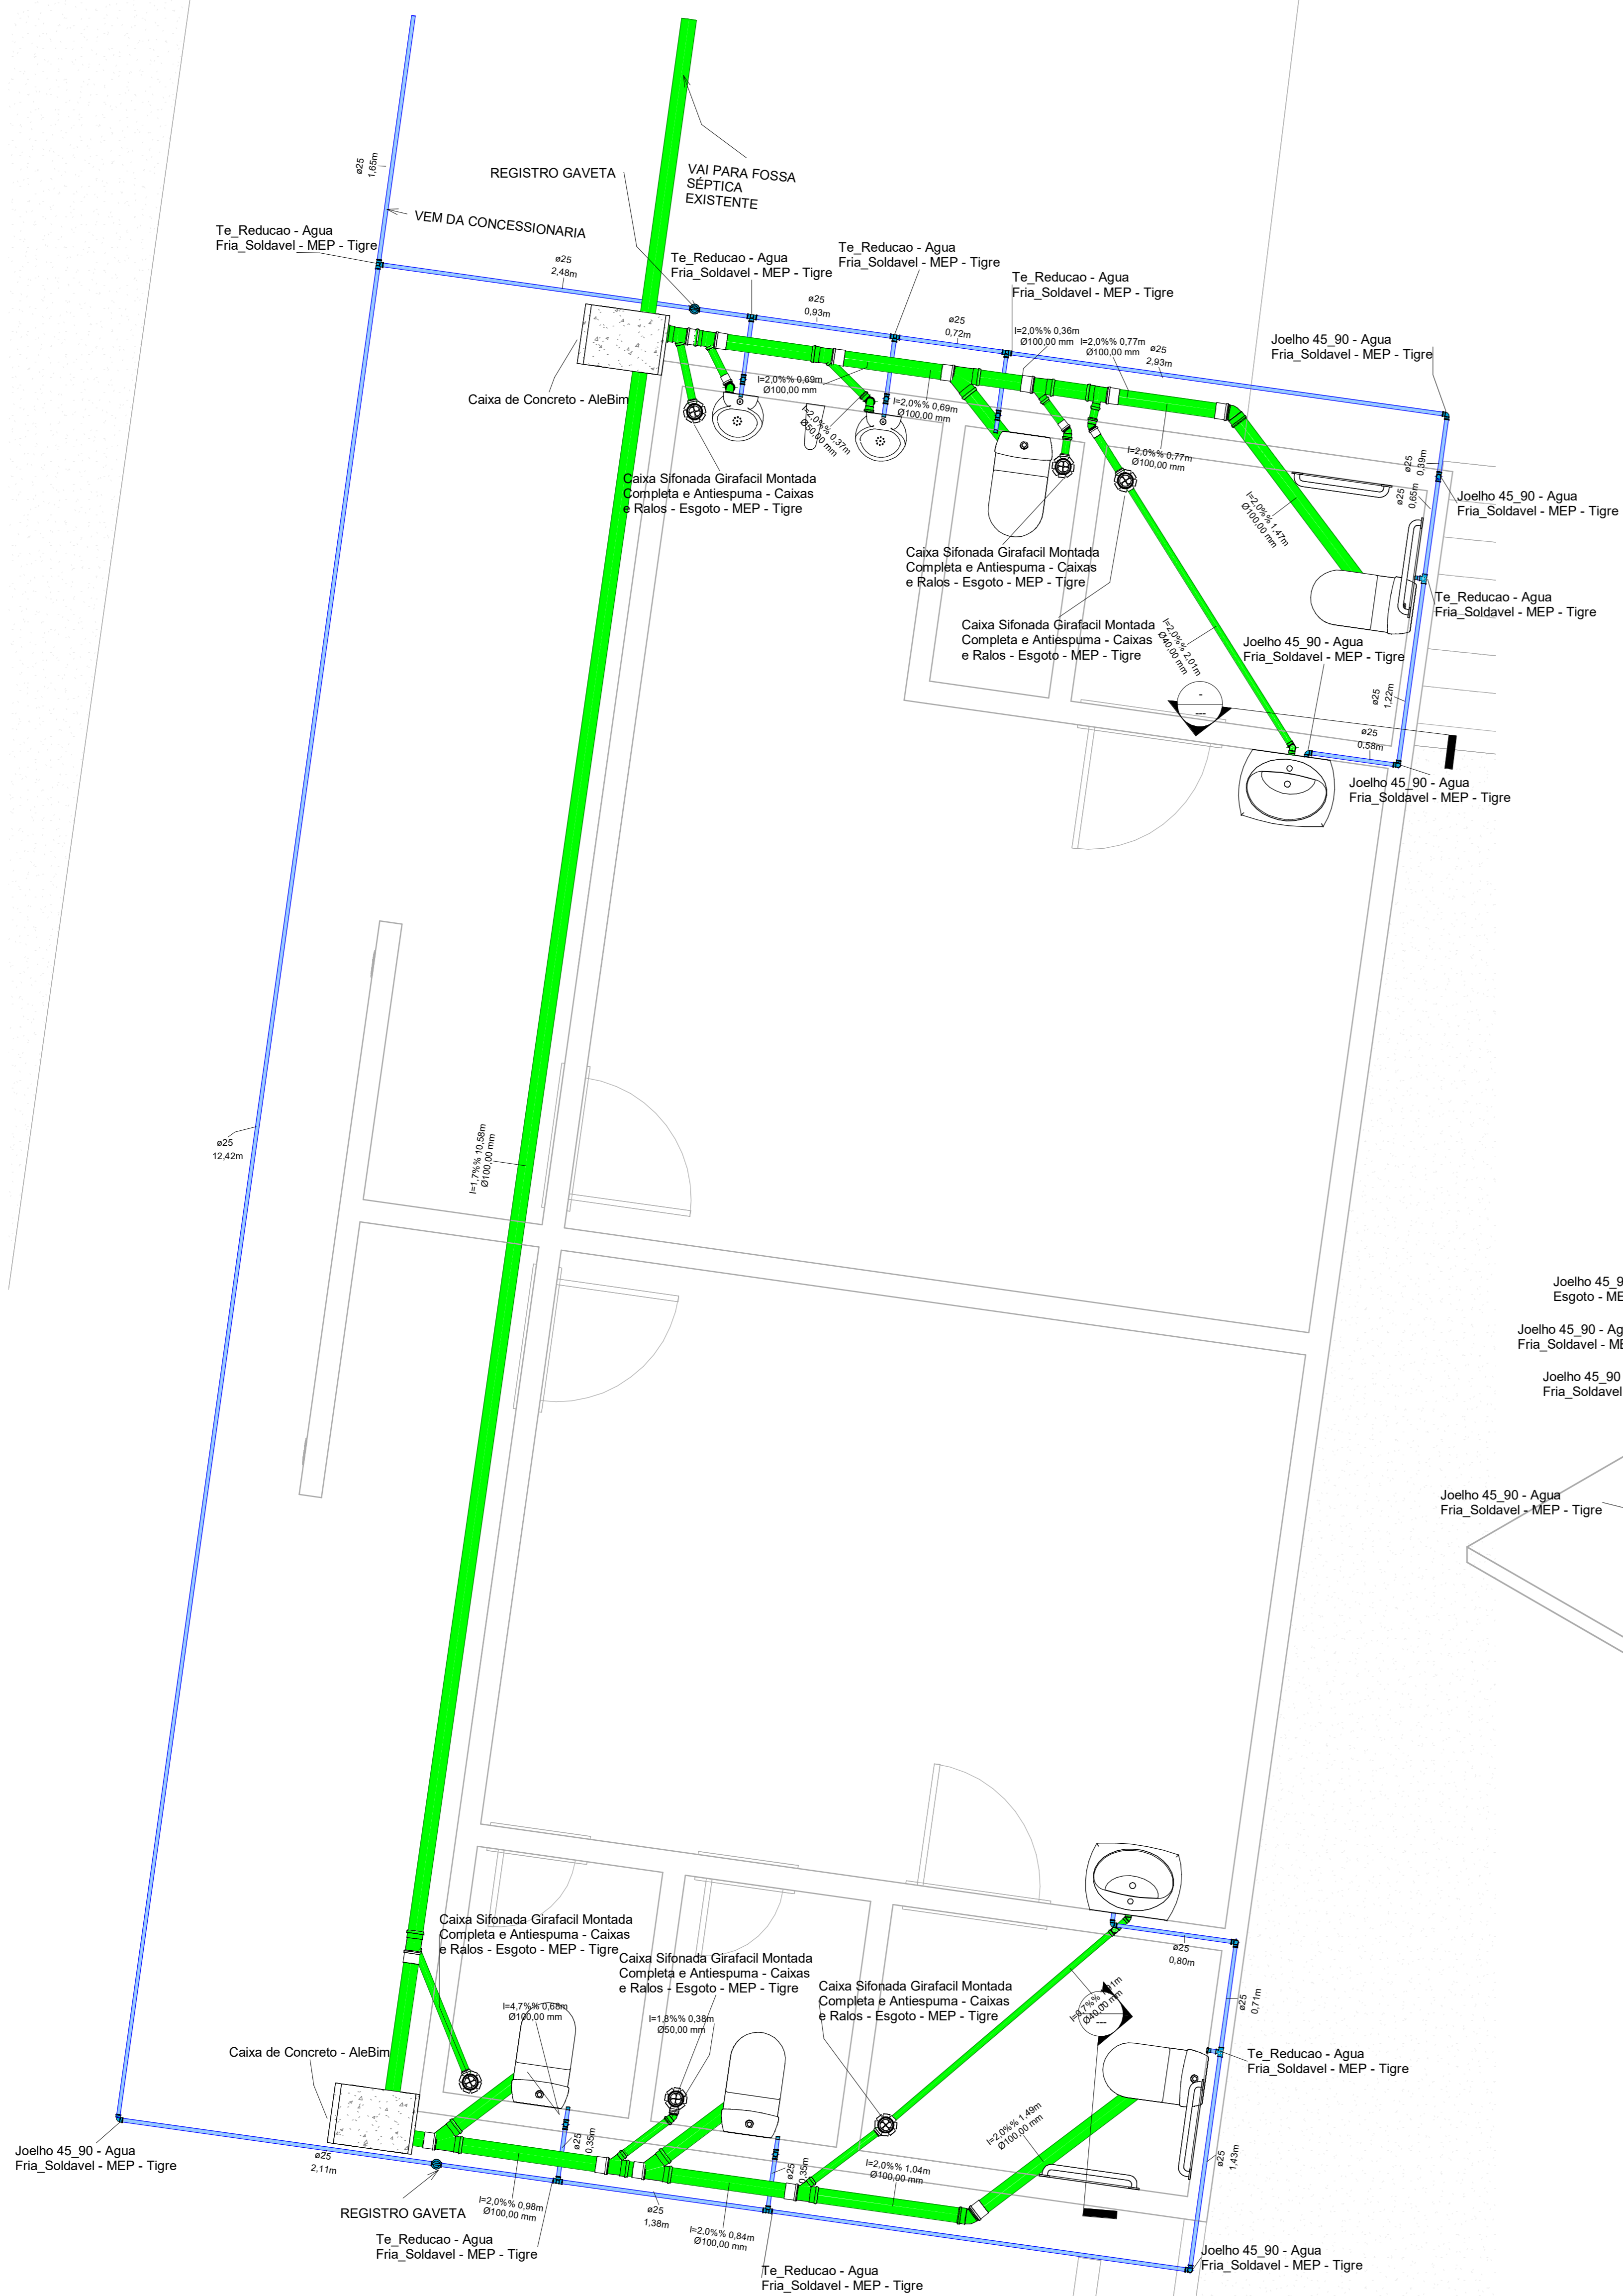


**4 PLANTA ISOMETRICA
VESTIARIO MASCULINO**

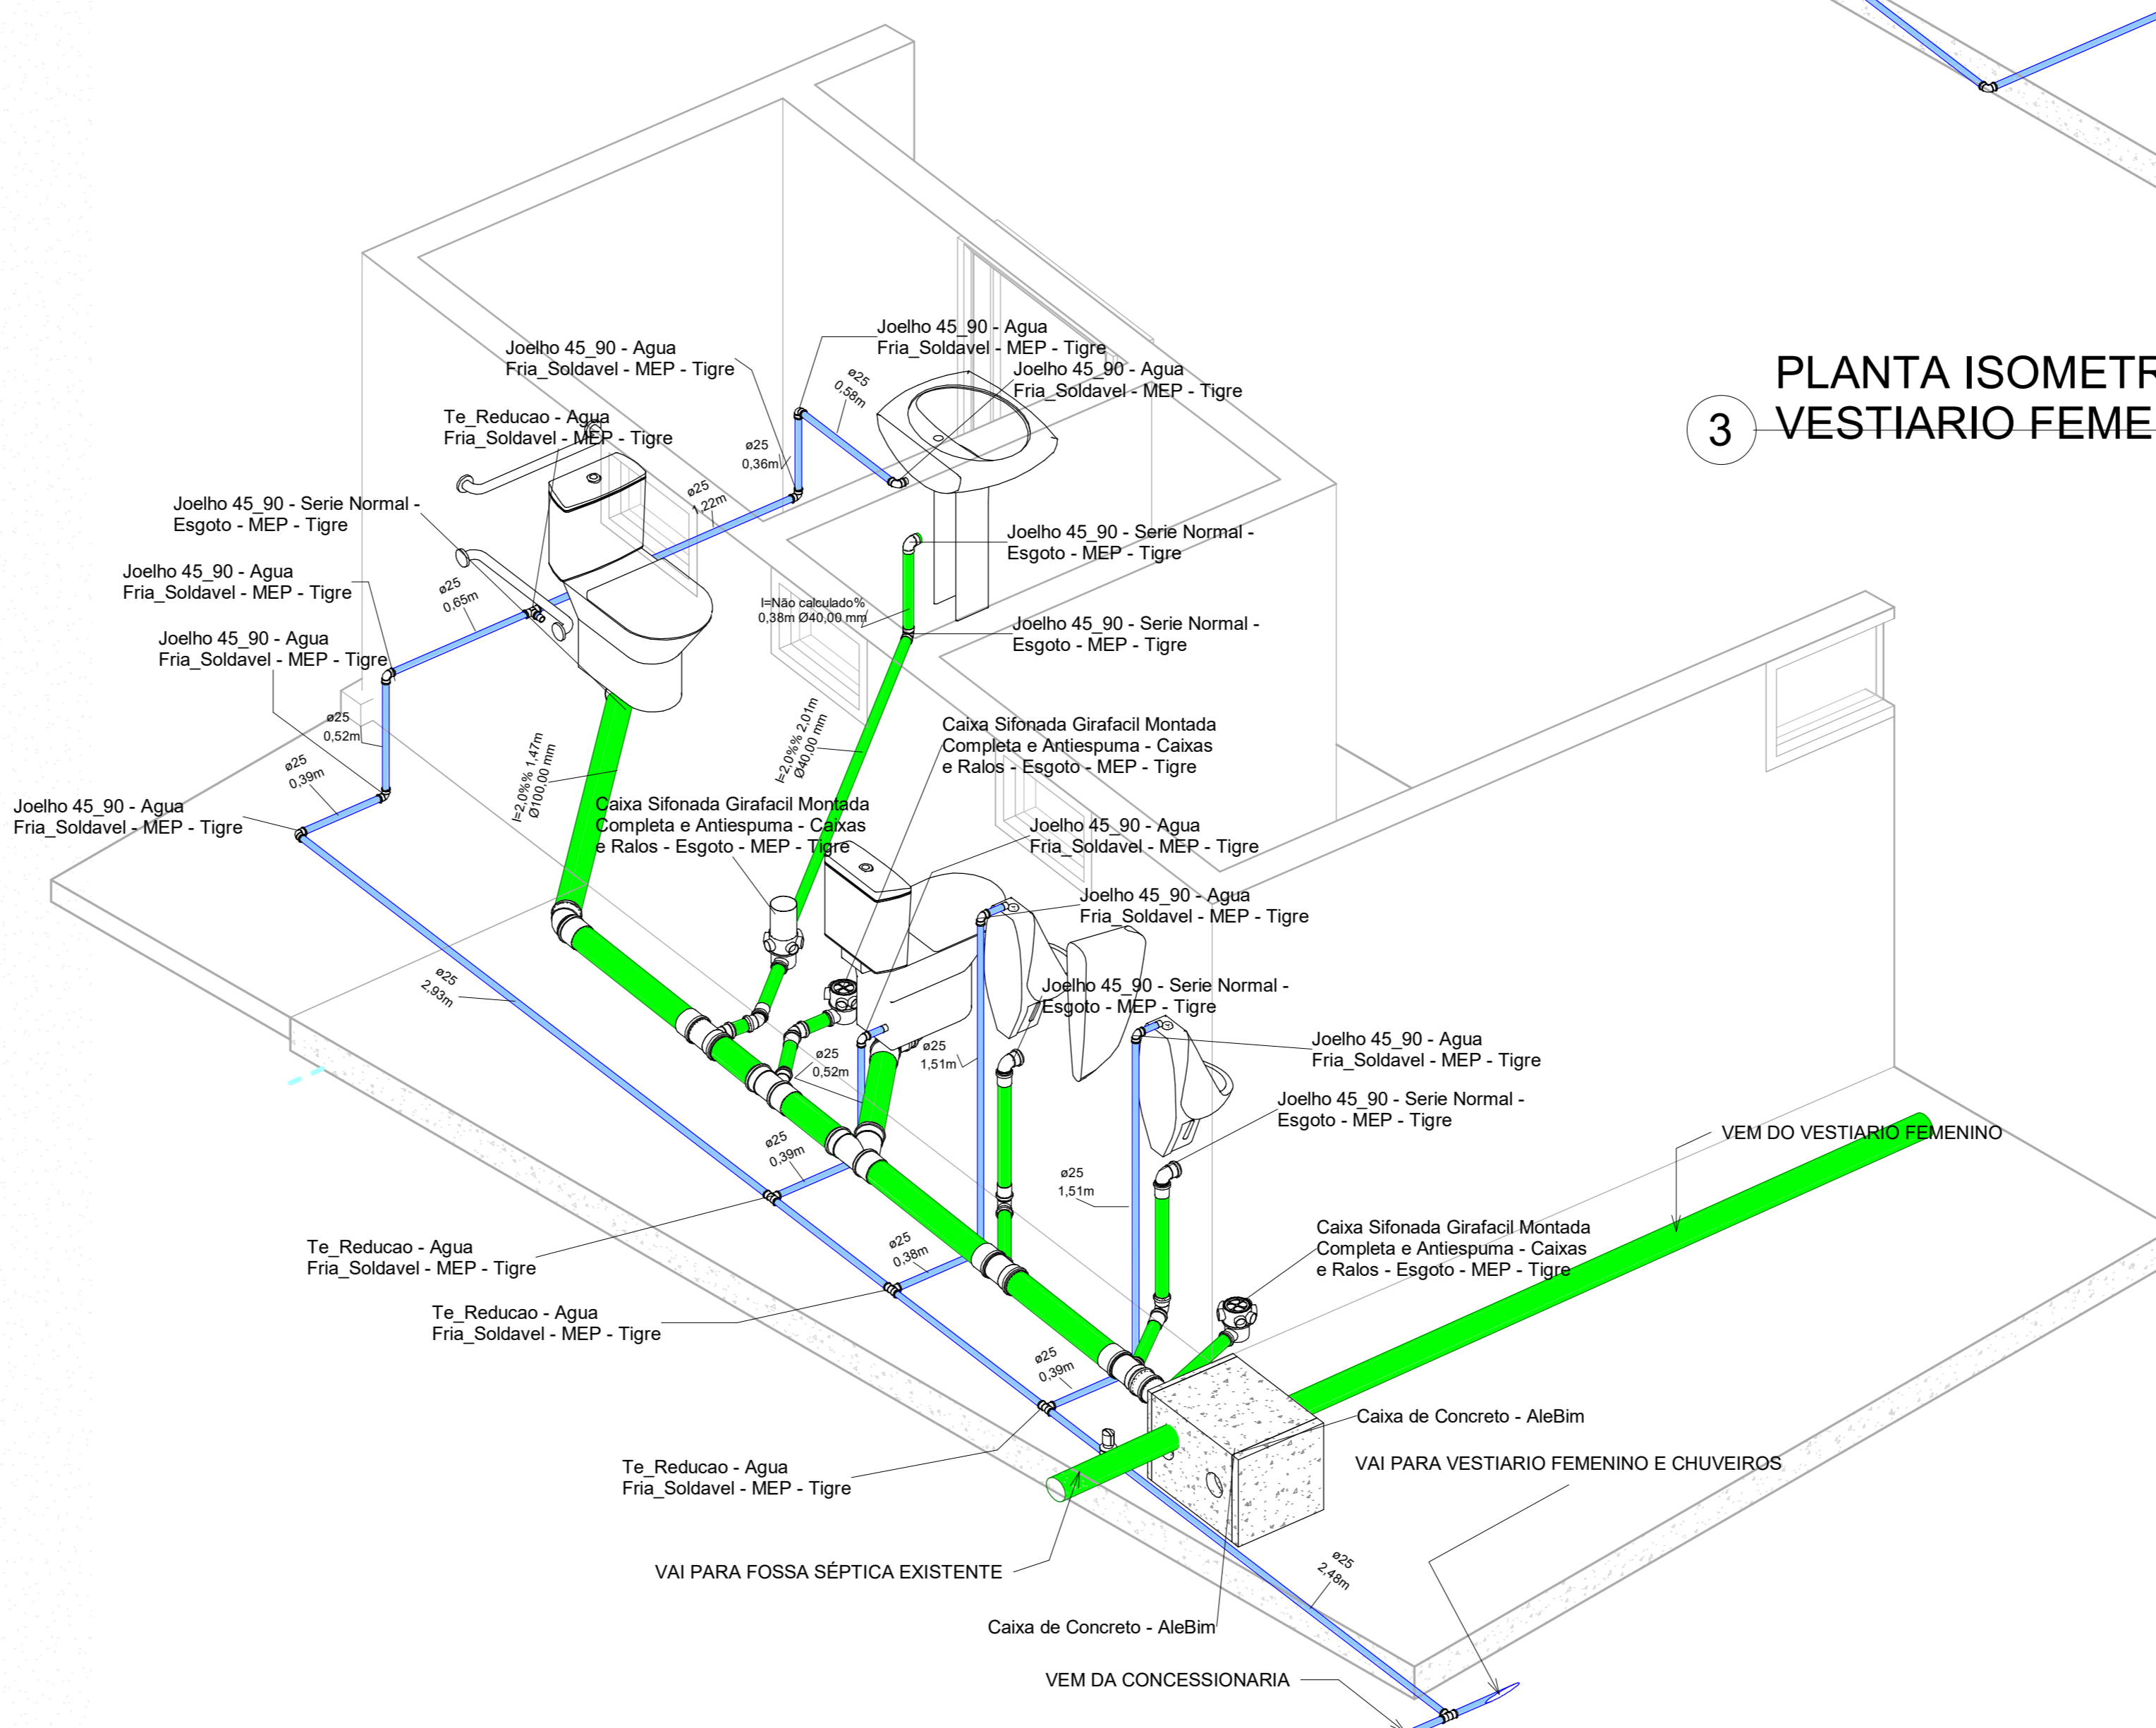

Caixas de Gordura e Inspeção			
QUANTIDADE	PRÉ MOLDADA	CAIXA DE INSPEÇÃO	DIMENSÕES 40X40
2 UNIDADES			

Conexões para Esgoto				
Quantidade	Sistema	Descrição	Linha	Código
1	Esgoto	Joelho 45° 40mm, Esgoto Série Normal - TIGRE	Série Normal	
7	Esgoto	Joelho 45° 50mm, Esgoto Série Normal - TIGRE	Série Normal	
3	Esgoto	Joelho 45° 100mm, Esgoto Série Normal - TIGRE	Série Normal	
4	Esgoto	Joelho 90° 40mm, Esgoto Série Normal - TIGRE	Série Normal	
3	Esgoto	Joelho 90° 50mm, Esgoto Série Normal - TIGRE	Série Normal	
6	Esgoto	Joelho 90° 100mm, Esgoto Série Normal - TIGRE	Série Normal	
3	Esgoto	Junção Simples 100 x 50mm, Esgoto Série Normal - TIGRE	Série Normal	
3	Esgoto	Junção Simples 100 x 100mm, Esgoto Série Normal - TIGRE	Série Normal	
11	Esgoto	Luva Simples 50mm, Esgoto Série Normal - TIGRE	Série Normal	
20	Esgoto	Luva Simples 100mm, Esgoto Série Normal - TIGRE	Série Normal	
10	Esgoto	Produto Inexistente	Série Normal	
1	Esgoto	Tê 100 x 50mm, Esgoto Série Normal - TIGRE	Série Normal	

**3 PLANTA ISOMETRICA
VESTIARIO FEMENINO**

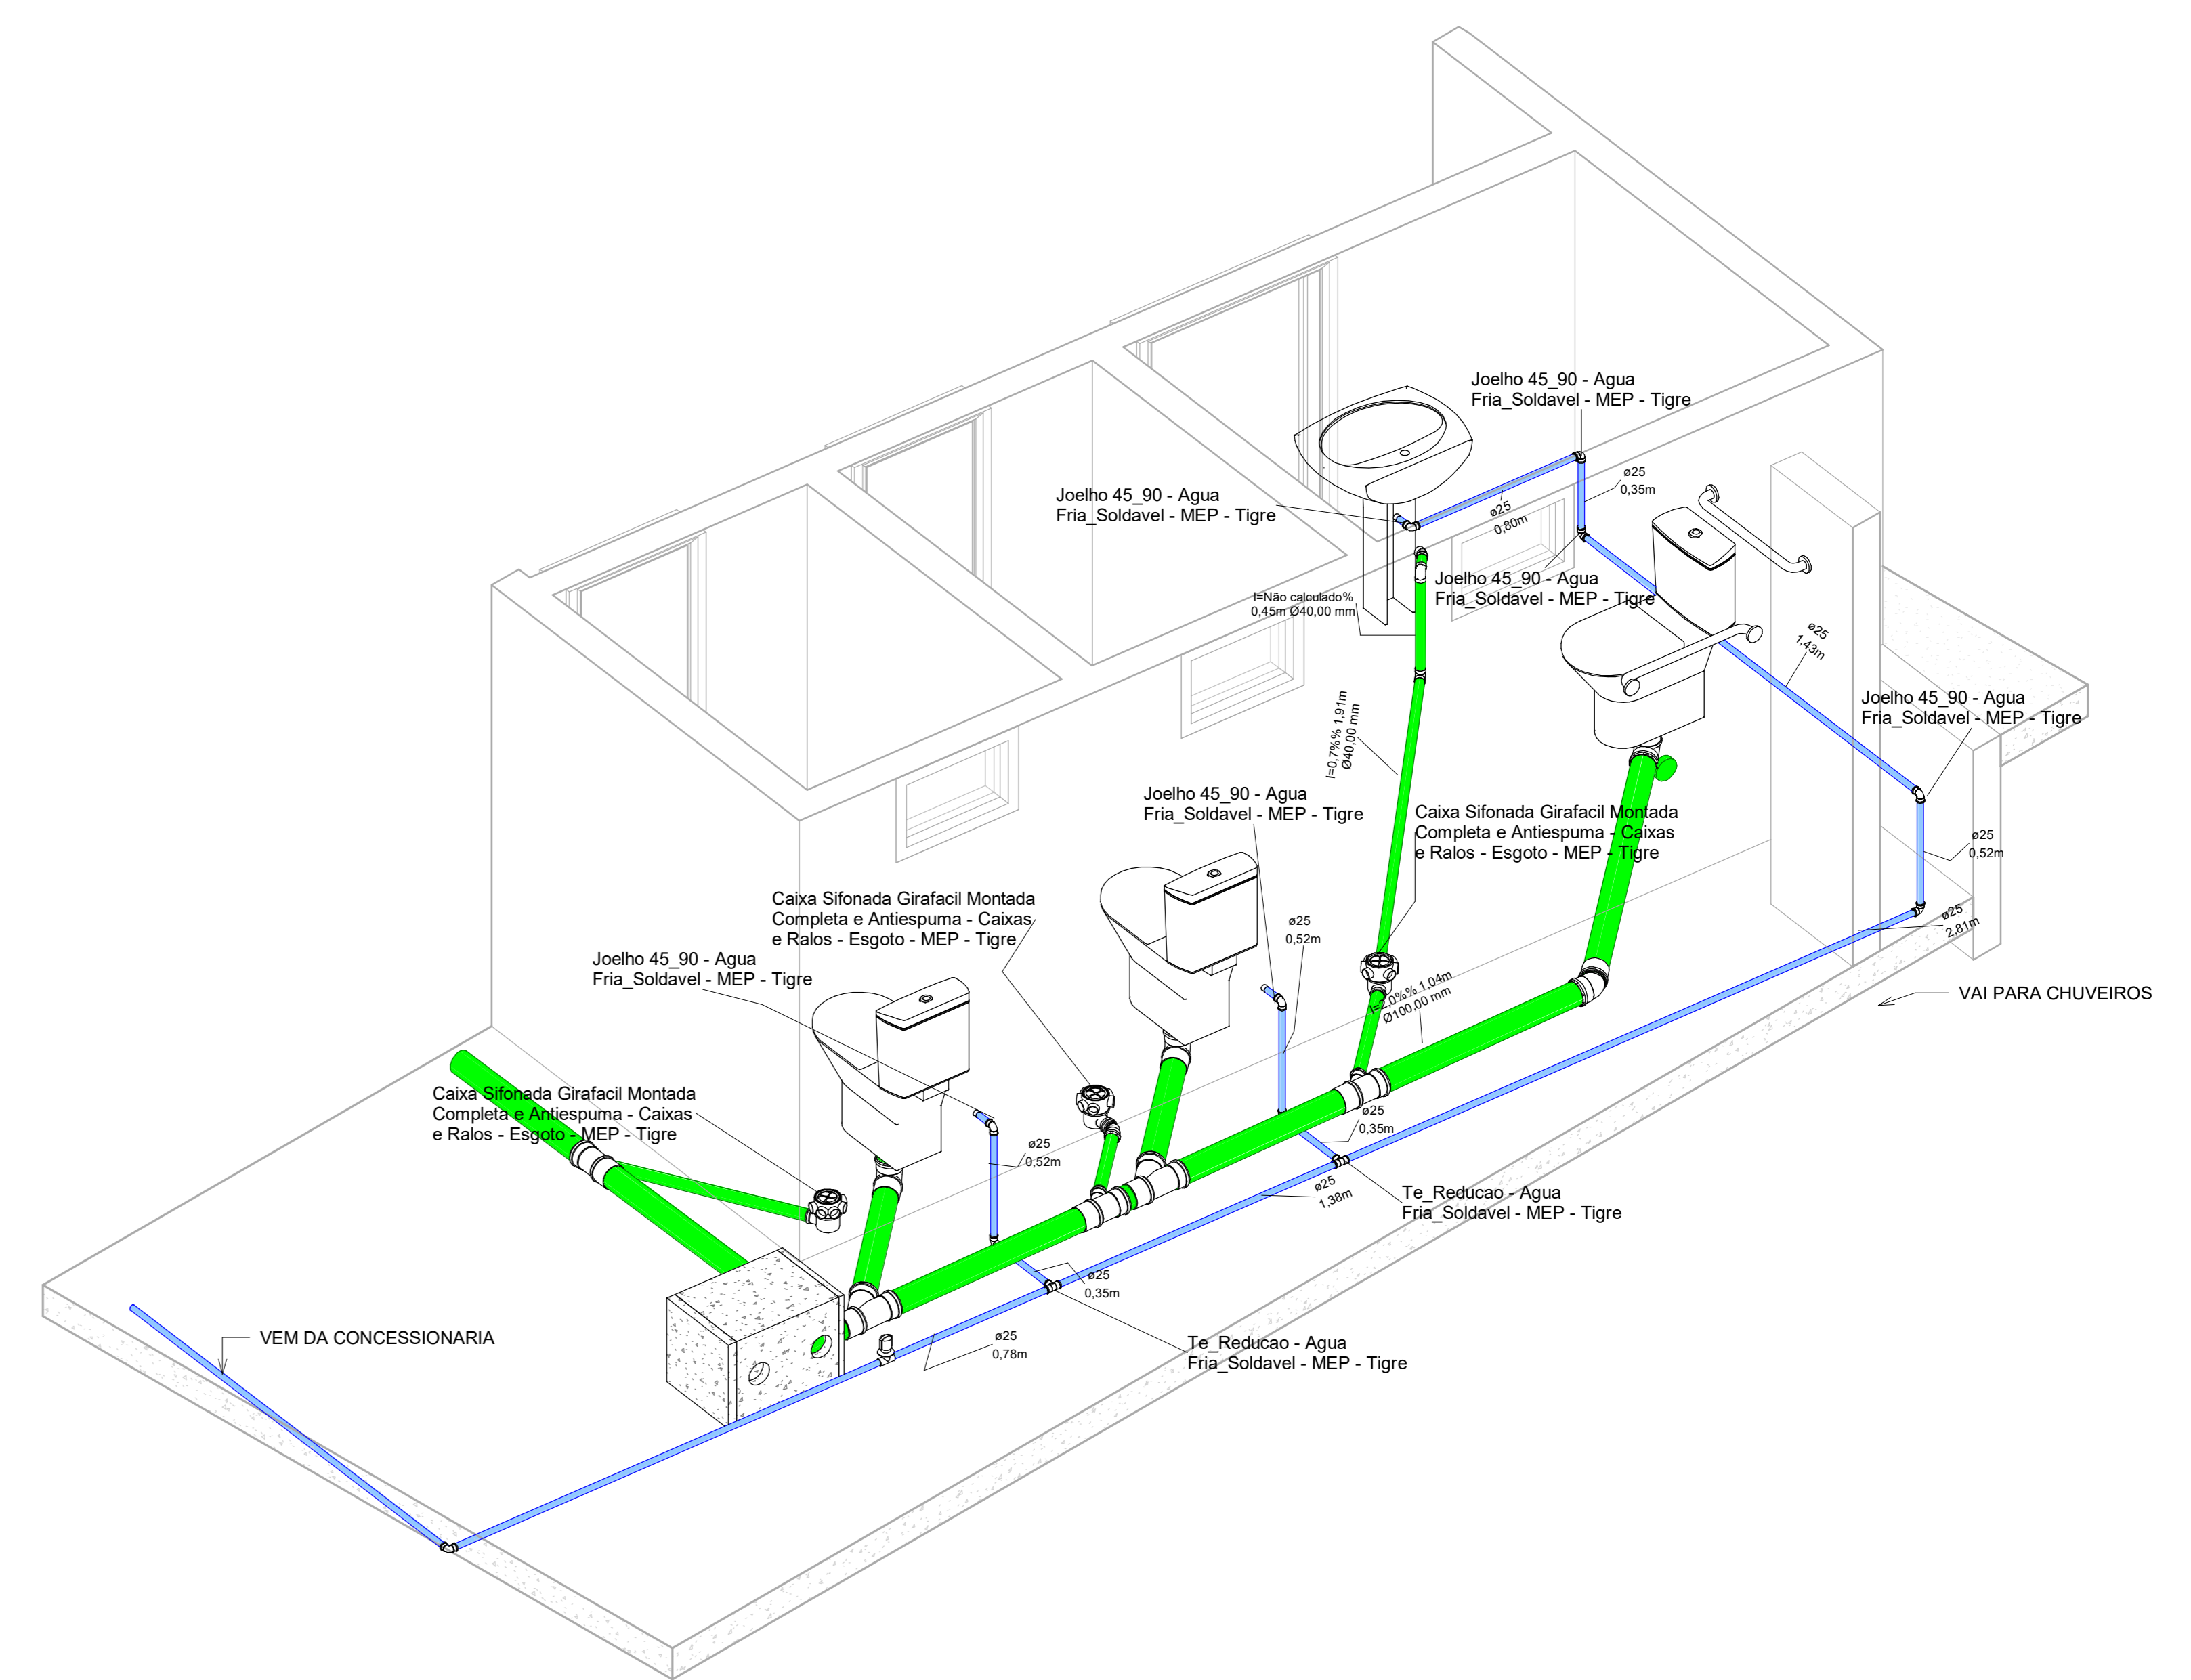

Registros e Válvulas			
Quantidade	Descrição	Size	Fabricante
2	Registro de Gaveta PVC Branco 25mm - TIGRE	25.00 mm-25.00 mm	© Tigre S/A

Conexões para Água Fria			
Quantidade	Descrição	Linha	Código
1	Bucha de Redução Roscável 3/4" x 1/2", PVC Branco, Água Fria - TIGRE	Roscável	
8	Bucha de Redução Soldável Curta 25x20mm, PVC Marrom, Água Fria - TIGRE	Soldável	
2	Joelho 45° Soldável 32mm, PVC Marrom, Água Fria - TIGRE	Soldável	
2	Joelho 45° Soldável 50mm, PVC Marrom, Água Fria - TIGRE	Soldável	
22	Joelho 90° Soldável 25mm, PVC Marrom, Água Fria - TIGRE	Soldável	
8	Tê Soldável 25mm, PVC Marrom, Água Fria - TIGRE	Soldável	

Caixas e Ralos		
Quantidade	Sistema	Descrição
6	Esgoto	Antiespumante 100 mm, Esgoto - TIGRE
6	Esgoto	Caixa Sifonada Girafácil (5 Entradas), Montada com Greiha e Porta Greiha Quadrados Brancos 100 x 140 x 50mm, Esgoto - TIGRE
5	Esgoto	Prolongamento pi Caixa Sifonada 100 x 100mm, Esgoto - TIGRE

Tubos Rígidos		
Comprimento	Descrição	Diâmetro
Tubo Aquatherm		
1,25	Tubo Aquatherm	35,00 mm
Tubo Soldável Marrom		
42,78	Tubo Soldável Marrom	25,00 mm
1,24	Tubo Soldável Marrom	32,00 mm
1,26	Tubo Soldável Marrom	50,00 mm
Tubo Série Normal		
4,87	Tubo Série Normal	40,00 mm
7,39	Tubo Série Normal	50,00 mm
25,16	Tubo Série Normal	100,00 mm
Tubo Tigrefire		
1,24	Tubo Tigrefire	50,00 mm
Tubo Tigregás		
1,22	Tubo Tigregás	32,00 mm

PROJETO HIDROSSANITÁRIO DO VESTIÁRIO FOLHA 1/1

CONCEIÇÃO DO ARAGUAIA

DESCRIÇÃO: REVITALIZAÇÃO DO BERADERIO

LOCAL: AVENIDA COUTO MACALHES
PREFEITURA MUNICIPAL DE CONCEIÇÃO DO ARAGUAIA
ESTADO DO PARÁ

PROPRIETÁRIO (A): PREFEITURA MUNICIPAL

ESCALA: INDICADAS

DATA: MARÇO/2022

SITUAÇÃO

ÁREAS

DO TERRENO	0,00 m²
A CONSTRUIR	0,00 m²
TOTAL DA OBRAS	0,00 m²
TAXA DE OBRAS	0,00 %
TAXA DE OBRAS	0,00 %
CORRENTIVA DE INVESTIMENTO	0,00 %

AUTOR DO PROJETO E EXECUÇÃO TÉCNICA
JOSÉ ROBERTO DE MOURA
CREATIVAR 111.173.73-6