


R U A JOÃO LOURENÇO

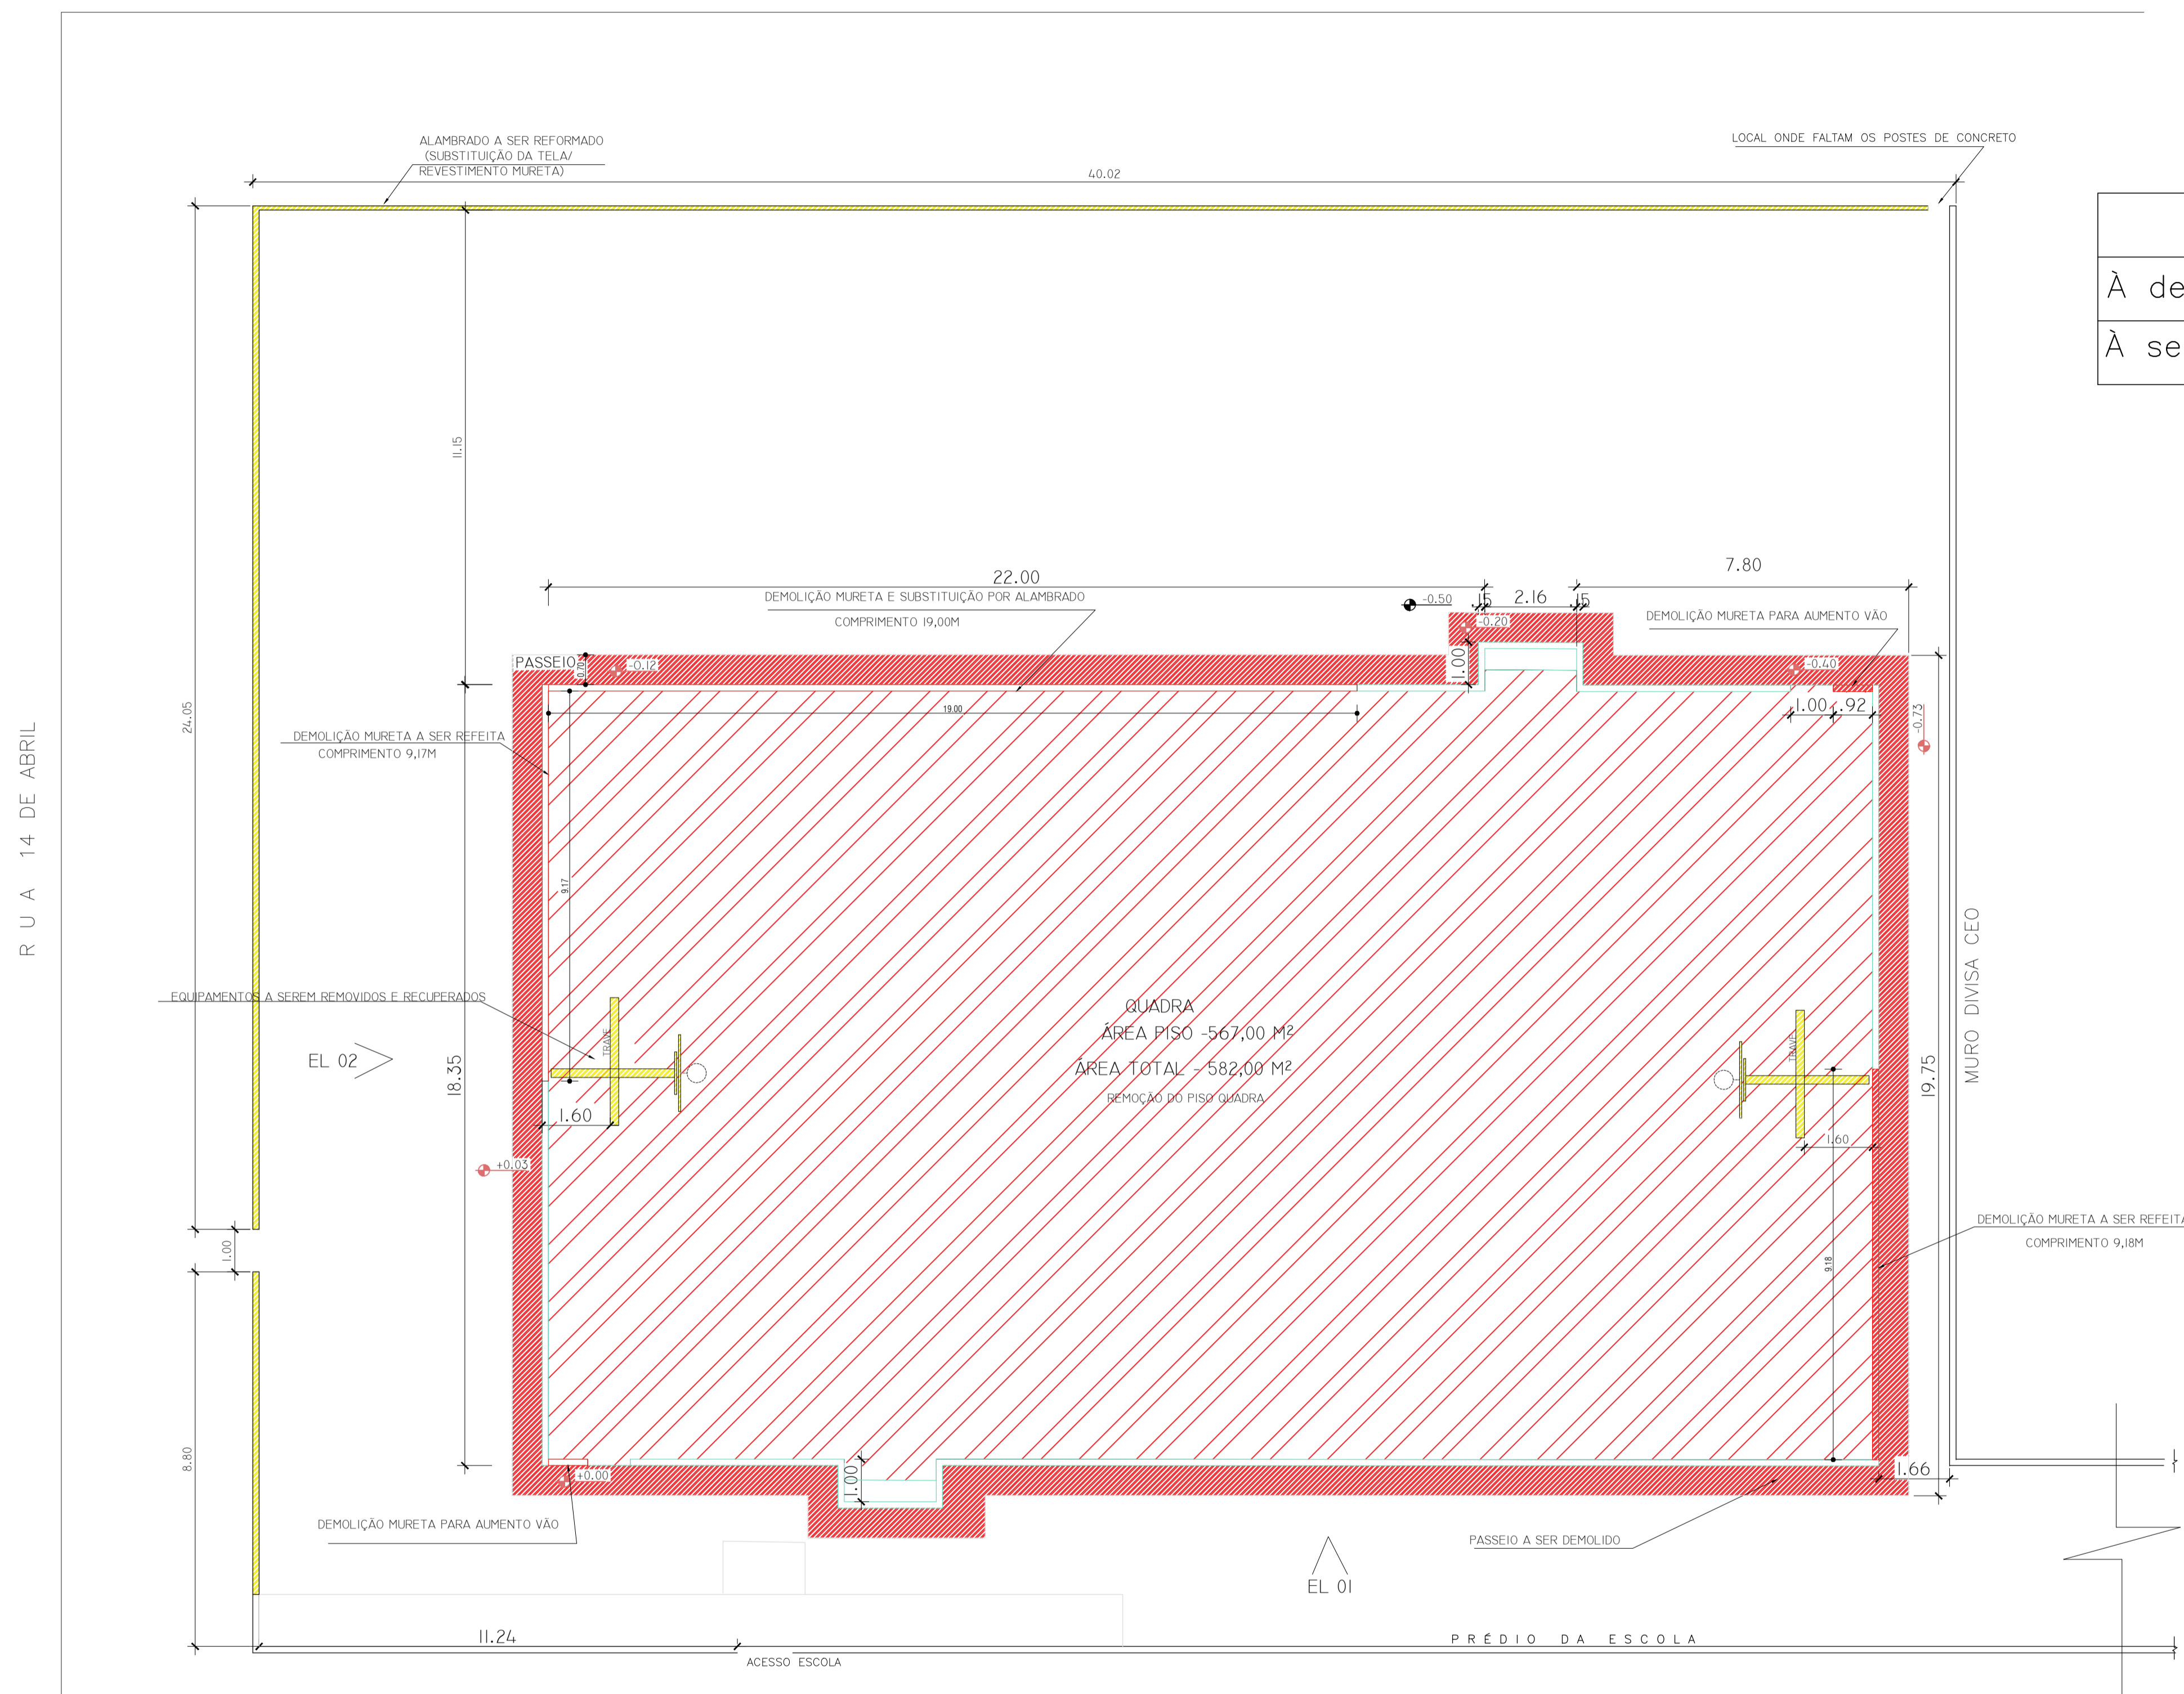

Legenda	
À demolir	
À ser reformado	

R U A 14 DE ABRIL

PLANTA BAIXA – demolição/remoção  
ESC: 1/100

DLFO		CREA	
		 PREFEITURA MUNICIPAL DE CONCEIÇÃO DO ARAGUAIA	
PROPRIETÁRIO: PREFEITURA MUNICIPAL DE CONCEIÇÃO DO ARAGUAIA - PA			
PROJETO BÁSICO		REFORMA DA QUADRA POLIESPORTIVATEFILO AGUIAR	
ENDEREÇO: Rua 14 de Abril			
ÁREAS		PROP.: PREFEITURA MUNICIPAL DE CONCEIÇÃO DO ARAGUAIA - PA	
ÁREA DE QUADRA - 582,00 m <sup>2</sup> VESTIÁRIO - 44,55 m <sup>2</sup> ARQUIBANCADA - 11,68 m <sup>2</sup> ÁREA TOTAL - 638,23 m <sup>2</sup>		RESP. TÉCNICO: ENGENHEIRA GEDIANI SEGATO CREARN 260382629-8	
OBSERVAÇÕES:			
DESENHISTA/AUTO CAD: DIOMAR CARVALHO DE SOUSA			
FORMATO:	PLANTA DEMOLIÇÃO E REMOÇÃO		
REVISÃO:	ESCALA: INDICADA	PRANCHA:	
	DATA EMISSÃO: OUTUBRO DE 2022	03/07	